

# OKRESNÝ ÚRAD TRNAVA

odbor výstavby a bytovej politiky  
oddelenie štátnej stavebnej správy

Kollárova8, 917 02 Trnava

OU-TT-OVBP2-2018/010578/Ve

Trnava 12. 03. 2018

Mestský úrad Šamorín	
Číslo záznamu:	9376/2018
20-03-2018	
Číslo spisu:	Vybavuje o začatí konania o zmene územného rozhodnutia
Prílohy:	odbor:

## VEREJNÁ VYHLÁŠKA OZNÁMENIE

Navrhovateľ: Slovenská republika, zastúpená Ministerstvom dopravy a výstavby Slovenskej republiky (MDV SR), so sídlom Nám. Slobody 6, 810 05 Bratislava a koncesionárom spoločnosťou Zero Bypass Limited, so sídlom 28 Ropemaker Street, Londýn, EC2Y 9HD, Spojené kráľovstvo Veľkej Británie a Severného Írska, majúca slovenskú organizačnú zložku Zero Bypass Limited, so sídlom Odborárska 21, 831 02 Bratislava, v zastúpení spoločnosťou D4R7 Construction, s. r. o., so sídlom Plynárska 1, 821 09 Bratislava a ďalším zastúpením spoločnosťou Dopravoprojekt, a. s., Kominárska 2, 4, 832 03 Bratislava 3, podala listom č. 1491/2018-2910/7777-00 zo dňa 21. 02. 2018 na Okresnom úrade Trnava, odbore výstavby a bytovej politiky, návrh na vydanie zmeny územného rozhodnutia č. ObU-TT-OVBP2-2013/00402/Ve-1 zo dňa 05. 11. 2013, ktorým bola umiestnená stavba: „Rýchlostná cesta R7 Dunajská Lužná – Holice – rekultivácie, oplotenia, inžinierske siete“.

Okresný úrad Trnava, odbor výstavby a bytovej politiky (ďalej iba OU Trnava OVBP) ako orgán štátnej správy príslušný podľa ust. § 3 a § 4 zákona č. 608/2003 Z. z. o štátnej správe pre územné plánovanie, stavebný poriadok a bývanie, podľa ust. § 117b zákona č. 540/2008, ktorým sa mení a dopĺňa zákon č. 669/2007 Z. z. o jednorazových mimoriadnych opatreniach v prípade niektorých stavieb diaľnic a ciest pre motorové vozidlá a o doplnení zákona NR SR č. 162/1995 Z. z. o katastri nehnuteľností (katastrálny zákon) v znení neskorších predpisov a v znení zákona č. 86/2008 Z. z. a o zmene a doplnení niektorých zákonov, v súlade s ust. § 36 ods. 4 stavebného zákona v nadväznosti na ust. § 41 ods. 1 stavebného zákona, oznamuje verejnou vyhláškou začatie konania na zmenu územného rozhodnutia č. ObU-TT-OVBP2-2013/00402/Ve-1 zo dňa 05. 11. 2013, ktorým bola umiestnená stavba: „Rýchlostná cesta R7 Dunajská Lužná – Holice – rekultivácie, oplotenia, inžinierske siete“, v kat. ú. Jánošíková, Šamorín, Kvetoslavov, Bučuháza, Čukárska Paka, Trnávka, Macov, Blatná na Ostrove, Čéfa, Kostolná Gala, Potheo osada, v rozsahu umiestnenia (doplnenia) objektu 521.1 – preložka závlahového potrubia v km 11, 403 R7 v kat. ú. Macov, dotknutým orgánom a známym účastníkom konania.

Z dôvodu, že sa v konaní o zmene územného rozhodnutia nevyskytla prekážka, ktorú by nebolo možné odstrániť, OU Trnava OVBP upúšťa od ústneho konania a miestneho zisťovania.

Hydromeliorácie š. p., Bratislava vydali opravné vyjadrenie č. 5536/2/120/2016 zo dňa 08. 04. 2013, v ktorom uviedli, že v trase navrhovanej rýchlostnej cesty R7 Dunajská Lužná – Holice, je vedená závlahová vetva „C“, profilu DN300, kat. ú. Macov, ktorá je v kolízii s trasou rýchlostnej cesty R7 a jej preložka nebola súčasťou územného rozhodnutia č. ObU-TT-OVBP2-2013/00402/Ve-1 zo dňa 05. 11. 2013.

Na základe uvedeného je potrebná zmena pôvodného územného rozhodnutia č. ObU-TT-OVBP2-2013/00402/Ve-1 zo dňa 05. 11. 2013, spočívajúca v doplnení o umiestnení nového



OKRESNÝ  
ÚRAD  
TRNAVA

Telefón  
++42133 / 55 64  
254

Fax  
++42133 / 55 64  
459

E – mail  
Iveta.Veneniova@  
minv.sk

Internet IČO  
www.minv.sk 00151866  
/?okresny-  
urad-trnava

objektu 521.1 – preložka závlahového potrubia v km 11, 403 R7 v kat. ú. Macov, do predmetného územného rozhodnutia stavby: Rýchlostná cesta R7 Dunajská Lužná – Holice (rekultivácia, oplatenie, inžinierske siete).

#### Objektová stavba:

Rekultivácie, vegetačné úpravy:

- 021 Spätná rekultivácia dočasných záberov
- 022 Rekultivácia opustených úsekov ciest II. a III. triedy
- 023 Rekultivácia poľných ciest v kat. ú. Kvetoslavov
- 024 Rekultivácia poľných ciest v kat. ú. Čukárska Paka
- 025 Rekultivácia poľných ciest v kat. ú. Trnávka
- 026 Rekultivácia poľných ciest Kostolná Gala
- 027 Rekultivácia poľných ciest Bučuháza
- 031 Vegetačné úpravy Rýchlostnej cesty R7
- 032 Vegetačné úpravy pri moste SO 201 v km 0,816 R7
- 033 Vegetačné úpravy pri ekodukte v km 8,950 R7
- 301 Oplatenie rýchlostnej cesty R7
- 302 Preložka oplatenia v križovatke Šamorín
- 303 Preložka oplatenia v okružnej križovatke na ceste I/63
- 501 Kanalizácia rýchlostnej cesty R7
- 502 Preložka výtlačnej kanalizácie DN200 v križovatke Šamorín
- 503 Preložka výtlačnej kanalizácie DN200 v km 5,819 R7
- 504 Preložka výtlačnej kanalizácie DN150 v km 7,454 R7
- 505 Preložka výtlačnej kanalizácie DN150 v km 12,128 R7
- 506 Preložka výtlačnej kanalizácie DN150 v km 16,499 R7
- 510 Ochrana závlahového potrubia v km 0,214 R7
- 511 Preložka závlahového potrubia v km 0,837 R7
- 512 Preložka závlahového potrubia v km 1,247 R7
- 513 Preložka závlahového potrubia v km 1,820 R7
- 514 Preložka závlahového potrubia v km 3,290 R7
- 515 Preložka závlahového potrubia v km 3,866 R7
- 516 Preložka závlahového potrubia v km 4,400 R7
- 517 Preložka závlahového potrubia v km 5,040 – 5,762 R7
- 518 Preložka vodovodného potrubia DN200 v križovatke Šamorín
- 519 Preložka vodovodného potrubia DN200 v km 5,822 R7
- 520 Preložka závlahového potrubia v km 11,023 R7
- 521 Preložka závlahového potrubia v km 11,631 R7
- 521.1 Preložka závlahového potrubia v km 11,403 R7**
- 522 Preložka závlahového potrubia v km 12,241 R7
- 523 Preložka závlahového potrubia v km 12,860 R7
- 524 Preložka závlahového potrubia v km 13,433 R7
- 525 Preložka závlahového potrubia v km 14,018 R7
- 526 Preložka závlahového potrubia v km 14,832 – 14,988 R7
- 527 Preložka závlahového potrubia v km 15,426 R7
- 528 Preložka závlahového potrubia v km 15,957 R7
- 529 Preložka vodovodu DN100 v km 16,500 R7
- 530 Preložka závlahového potrubia v km 16,511 R7
- 531 Preložka závlahového potrubia DN 200 v km 16,900 R7
- 532 Preložka závlahového potrubia v km 17,312 R7

- 601 Preložka podzemného vedenia VN v km 0,892 R7
- 602 Preložka vzdušného vedenia VN v km 1,057 R7
- 603 Prípojka VN22 kV pre IRSC v km 3,500 R7
- 604 Stožiarová trafostanica pre IRSC v km 3,500 R7
- 605 Preložka vzdušného vedenia VN v km 3,845 R7
- 606 preložka vzdušného vedenia VN v km 7,406 R
- 607 Prípojka VN22 kv pre IRSC v km 7,444 R7
- 608 Stožiarová trafostanica pre IRSC v km 7,444 R7
- 609 Ochrana podzemného vedenia VN v km 12,090 R7
- 610 Preložka vzdušného vedenia VN v km 12,293 R7
- 611 Preložka vzdušného vedenia VN v km 12,436 R7
- 612 Preložka vzdušného vedenia VN v km 16,050 R7
- 620 Ochrana káblov NN pre závlahy v km 3,486 a 4,376 R7
- 621 Prípojka NN pre ISRC v km 3,500 R7
- 622 Prípojka NN pre ISRC v km 7,444 R7
- 623 Prípojka NN pre ISRC v km 14,195 R7
- 624 Prípojka NN pre mýtnu bránu v km 16,250 R7
- 625 Preložka vzdušného vedenia VO v km 16,482 R7
- 626 Verejné osvetlenie okružných križovatiek K1 a K2
- 627 Verejné osvetlenie okružnej križovatky na ceste I/63
- 628 Prípojka NN pre OV priechodu pre chodcov
- 629 Verejné osvetlenie priechodu pre chodcov na ceste II/503
- 630 Preložka vzdušného vedenia NN v km 10,800 R7
- 701 Preložka VTL plynovodu DN 300 a DN 150 v križovatke Šamorín
- 702 Ochrana VTL plynovodného potrubia v km 9,192 R7
- 703 Ochrana (preložka) VTL plynovodného potrubia v km 13,176 R7
- 751 Preložka OOK Štvrtok na Ostrove – Šamorín v km 3,275 R7
- 752 Preložka kábla MTS – Slovak Telekom v km 4,825 R7
- 753 Preložka vojenského kábla v km 4,825 R7
- 754 Preložka (ochrana) vojenského kábla v km 4,825 R7
- 755 Preložka kábla MTS – Blatná na Ostrove – ST v km 12,095 R7
- 756 Ochrana OK Orange v km 14,556 R7
- 757 Preložka kábla MTS – Holice na Ostrove – ST v km 16. 474 R7
- 758 Preložka OK-ST v križovatke na I/63 v km 16,731 R7
- 759 Preložka DK-ST v km 16,764 R7
- 760 Preložka MK-ST v križovatke I/63 v km 16,770 R7
- 761 Preložka OK Orange v križovatke na I/63 v km 16,770 R7
- 790-01 Informačný systém rýchlostnej cesty R7 – stavebná časť

#### Prevádzkové súbory:

- 450-31.11 Operátorské pracovisko
- 450-31.12 Vstup do areálu
- 450-33.11 Tlaková stanica úžitkovej vody
- 450-34.11 ČSPH – Strojná časť
- 450-34.12 ČSPH – Prevádzkový rozvod silnoprúdu
- 450-35.11 Sklad dreva, hutného materiálu a plynov, garážovanie mechanizmov
- 450-36.11 Garážovanie vozidiel
- 450-38.11 Skladovanie odpadov
- 450-40.11 Skladovanie soli
- 450-41.11 Umývanie vozidiel + ČOV

450-41.12 Údržba vozidiel a mechanizmov  
450-41.13 Dieľenské zázemie  
450-41.14 Kompresorová stanica a rozvod stlačeného vzduchu  
450-41.15 Prevádzkové rozvody silnoprúdu  
450-41.16 Náhradný zdroj prúdu  
450-41.17 Hlavný rozvádzač NN  
450-42.11 Skladovanie značiek a plynov  
450-52.11 Čerpacia stanica splaškových vôd  
790-02 Informačný systém rýchlostnej cesty R7 – technologická časť

Účastníci konania a dotknuté orgány môžu podľa ust. § 36 ods. 2 stavebného zákona a ust. § 3 ods. 3 zákona č. 669/2007 Z. z., svoje námietky a stanoviská k návrhu uplatniť najneskôr do 7 dní od doručenia oznámenia.

Do podkladov rozhodnutia je možné nahliadnuť na Okresnom úrade Trnava, odbore výstavby a bytovej politiky (Kollárova č. 8, 2. poschodie, č. dv. 214) počas úradných dní (pondelok, utorok, streda, štvrtok, piatok).


Podľa ust. § 36 ods. 3 stavebného zákona dotknuté orgány oznámia svoje stanoviská v rovnakej lehote, v ktorej môžu uplatniť svoje pripomienky a námietky účastníci územného konania. Ak niektorý z dotknutých orgánov potrebuje na riadne posúdenie návrhu dlhší čas, stavebný úrad na jeho žiadosť určenú lehotu pred jej uplynutím primerane predĺži. Ak dotknutý orgán štátnej správy, ktorý bol vyrozumený o začatí územného konania, neoznámia v určenej alebo predĺženej lehote svoje stanovisko k navrhovanej stavbe, má sa za to, že so stavbou z hľadiska ním sledovaných záujmov súhlasí.

Podľa ust. § 42 ods.4 stavebného zákona sa v odvolacom konaní neprihliada na námietky a pripomienky, ktoré neboli uplatnené v prvostupňovom konaní v určenej lehote, hoci uplatnené mohli byť.

Ak sa nechá niektorý z účastníkov konania zastupovať, predloží jeho zástupca písomnú plnú moc s overeným podpisom toho účastníka konania, ktorý sa nechá zastupovať.

Súčasťou verejnej vyhlášky je prehľadná situácia umiestnenia stavby, so zakreslením predmetnej zmeny územného rozhodnutia.

OKRESNÝ ÚRAD TRNAVA  
Odbor.výstavby a bytovej politiky  
Kollárova 8, 917 02 TRNAVA  
2

  
Ing. Lubomír Antal  
vedúci odboru výstavby a bytovej politiky

Toto oznámenie má v zmysle ust. § 36 ods. 4 stavebného zákona povahu verejnej vyhlášky a preto musí byť vyvesené na úradnej tabuli obce po dobu 15 dní. Za deň doručenia sa pokladá posledný deň tejto lehoty.

Po uplynutí doby, určenej na vyvesenie, bude verejná vyhláška vrátená na OU Trnava-OVBP, Kollárova 8, 917 02 Trnava, s vyznačeným dátumom vyvesenia a zvesenia.

21. 03. 2018

Vyvesené dňa:  
pečiatka, podpis



*[Handwritten signature]*

05-04. 2018

Zvesené dňa:  
pečiatka, podpis



*[Handwritten signature]*

Doručí sa:

1. Dopravoprojekt, a. s., Kominárska 2, 4, 832 03 Bratislava 3
2. Obec Dunajská Lužná + 2 x verejná vyhláška
3. Mesto Šamorín + 2 x verejná vyhláška
4. Obec Kvetoslavov + 2 x verejná vyhláška
5. Obec Čukárska Paka + 2 x verejná vyhláška
6. Obec Trnávka + 2 x verejná vyhláška
7. Obec Macov + 2 x verejná vyhláška
8. Obec Blatná na Ostrove + 2 x verejná vyhláška
9. Obec Holice + 2 x verejná vyhláška

Na vedomie:


10. Národná diaľničná spoločnosť a. s., Mlynské Nivy 45, 821 09 Bratislava
11. Obec Vieska, Hlavná 167, 930 02 Orechová Potôň
12. Obec Veľká Paka, 930 51 Veľká Paka 189
13. Trnavský samosprávny kraj, Starohájska 10, 917 01 Trnava
14. Ministerstvo obrany SR, Správa nehnuteľného majetku a výstavby, Kutuzovova 8, 835 47 Bratislava
15. Ministerstvo dopravy a výstavby SR, odbor štátnej stavebnej správy, Nám. Slobody 6, 810 05 Bratislava
16. Ministerstvo vnútra SR, sekcia informatiky, telekomunikácií a bezpečnosti, odbor telekomunikácií, Pribinova 2, 812 72 Bratislava
17. Ministerstvo dopravy a výstavby SR, Útvar vedúceho hygienika rezortu, odd. oblastného hygienika Bratislava, Námestie Slobody 6, 810 05 Bratislava
18. Krajské riaditeľstvo hasičského a záchranného zboru v Bratislave, Staromestská 6, 811 03 Bratislava

19. Bratislavský samosprávny kraj, Úrad Bratislavského samosprávneho kraja, odbor dopravy, Sabinovská 16, 820 05 Bratislava
20. Krajský pamiatkový úrad v Bratislave, Leškova 17, 811 04 Bratislava
21. UPC BROADBAND SLOVAKIA s. r. o., Ševčenkova 36, 851 01 Bratislava
22. Ministerstvo vnútra SR, Prezídium policajného zboru, Odbor dopravnej polície, Račianska 45, 812 72 Bratislava
23. Správa a údržba ciest Trnavského samosprávneho kraja, Bulharská 39, 917 01 Trnava
24. OU Trnava, odbor cestnej dopravy a pozemných komunikácií, Kollárova 8, 917 02 Trnava
25. OU Dunajská streda, odbor cestnej dopravy a pozemných komunikácií, Korzo B. Bartóka 789/3, 929 01 Dunajská Streda
26. Slovenská správa ciest, IV a SC, Miletičova 19, 820 05 Bratislava
27. OU Bratislava, Odbor krízového riadenia, Tomášiková 46, 832 05 Bratislava
28. OU Trnava, odbor krízového riadenia, Kollárova 8, 917 02 Trnava
29. OU Dunajská Streda, odbor krízového riadenia, Korzo B. Bartóka 789/3, 929 01 Dunajská Streda
30. OU Dunajská Streda, odbor starostlivosti o životné prostredie, štátna vodná správa, Korzo B. Bartóka 789/3, 929 01 Dunajská Streda
31. OU Dunajská Streda, odbor starostlivosti o životné prostredie, ochrana prírody a krajiny, Korzo B. Bartóka 789/3, 929 01 Dunajská Streda
32. OU Dunajská Streda, odbor starostlivosti o životné prostredie, ochrana ovzdušia, Korzo B. Bartóka 789/3, 929 01 Dunajská Streda
33. OU Dunajská Streda, odbor starostlivosti o životné prostredie, odpadové hospodárstvo, Korzo B. Bartóka 789/3, 929 01 Dunajská Streda
34. SITEL s. r. o., Kopčianska 2489/18, 851 01 Bratislava
35. OU Bratislava, odbor opravných prostriedkov, Tomášiková 46, 832 05 Bratislava
36. Transpetrol, a. s. Šumavská 38, 821 08 Bratislava
37. Obvodný banský úrad v Bratislave, Mierová 19, 821 05 Bratislava
38. Západoslovenská energetika, a. s., Správa energetických zariadení juh, Kračanská cesta 1607/45, 929 01 Dunajská Streda
39. Západoslovenská distribučná, a. s., Čulenova 6, 816 46 Bratislava
40. OU Bratislava, pozemkový a lesný odbor. Tomášiková 46, 832 05 Bratislava
41. OU Trnava, pozemkový a lesný odbor Vajanského 22, 917 01 Trnava
42. OU Dunajská Streda, pozemkový a lesný odbor, Korzo Bélu Bartóka 789/3, 929 01 Dunajská Streda
43. OU Senec, pozemkový a lesný odbor, Hurbanova 21, 903 01 Senec
44. Slovenský pozemkový fond, Búdková 36, 817 05 Bratislava
45. Ministerstvo dopravy, pôšt a telekomunikácií SR, Nám. Slobody 6, 810 05 Bratislava, P. O. BOX. 100, sekcia dopravy a pozemných komunikácií
46. Slovak Telekom, a. s., Bajkalska 28, 817 62 Bratislava
47. Orange Slovensko, a. s., Prievozská 6/A, 821 09 Bratislava
48. O2 Slovakia, s. r. o., Einsteinova 24, 851 01 Bratislava
49. Energotel, a. s., Miletičova 7, 821 08 Bratislava
50. Slovenský vodohospodársky podnik š. p., OZ Bratislava, Karloveská 2, 842 17 Bratislava
51. Dopravný úrad, M. R. Štefánika, 823 05 Bratislava
52. Západoslovenská vodárenská spoločnosť a. s., OZ Dunajská Streda, Kračanská cesta 1233, 929 01 Dunajská Streda
53. Bratislavská vodárenská spoločnosť a. s., Prešovská 48, 826 45 Bratislava
54. Distribúcia SPP, Mlynské Nivy 44/b, 825 11 Bratislava
55. Slovenská zväz telesne postihnutých, Ševčenkova 19, 851 01 Bratislava
56. Únia nevidiacich a slabozrakých Slovenska, Sekulská 1, 542 50 Bratislava

57. Hydromeliorácie š. p., Vrakunská 29, 825 63 Bratislava 211
58. OCAM s. r. o., P.O. Box 271, 810 00 Bratislava 1
59. Slovenská elektrizačná prenosová sústava a. s., Mlynské Nivy 59/A, 824 84 Bratislava 26
60. GTS Slovakia, Einsteinova 24, 851 01 Bratislava
61. OU Senec, odbor starostlivosti o životné prostredie, štátna vodná správa, Hurbanova 21, 903 01 Senec
62. OU Senec, odbor starostlivosti o životné prostredie, ochrana prírody a krajiny, Hurbanova 21, 903 01 Senec
63. OU Senec, odbor starostlivosti o životné prostredie, odpadové hospodárstvo, Hurbanova 21, 903 01 Senec
64. OU Senec, odbor starostlivosti o životné prostredie, ochrana ovzdušia, Hurbanova 21, 903 01 Senec
65. OU Senec, odbor cestnej dopravy a pozemných komunikácií, Hurbanova 21, 903 01 Senec
66. Krajské riaditeľstvo PZ v Trnave, Krajský dopravný inšpektorát, Kollarova 31, 917 02 Trnava
67. Okresné riaditeľstvo PZ v Dunajskej Strede, Okresný dopravný inšpektorát, Múzejná 231/6, 929 24 Dunajská Streda
68. Min. životného prostredia SR, Sekcia environmentálneho hodnotenia a riadenia, Odbor environmentálneho posudzovania, Nám. L. Štúra 1, 812 35 Bratislava
69. Ministerstvo dopravy a výstavby SR, Nám. Slobody 6, 810 05 Bratislava
70. Zero Bypass Limited, Odborárska 21, 831 02 Bratislava
71. D4R7 Construction, s. r. o., Plynárenská 1, 821 09 Bratislava

TUACIA SÍRŠICH VZŤAHOV  
SITUATION OF WIDER RELATIONS

1:10000

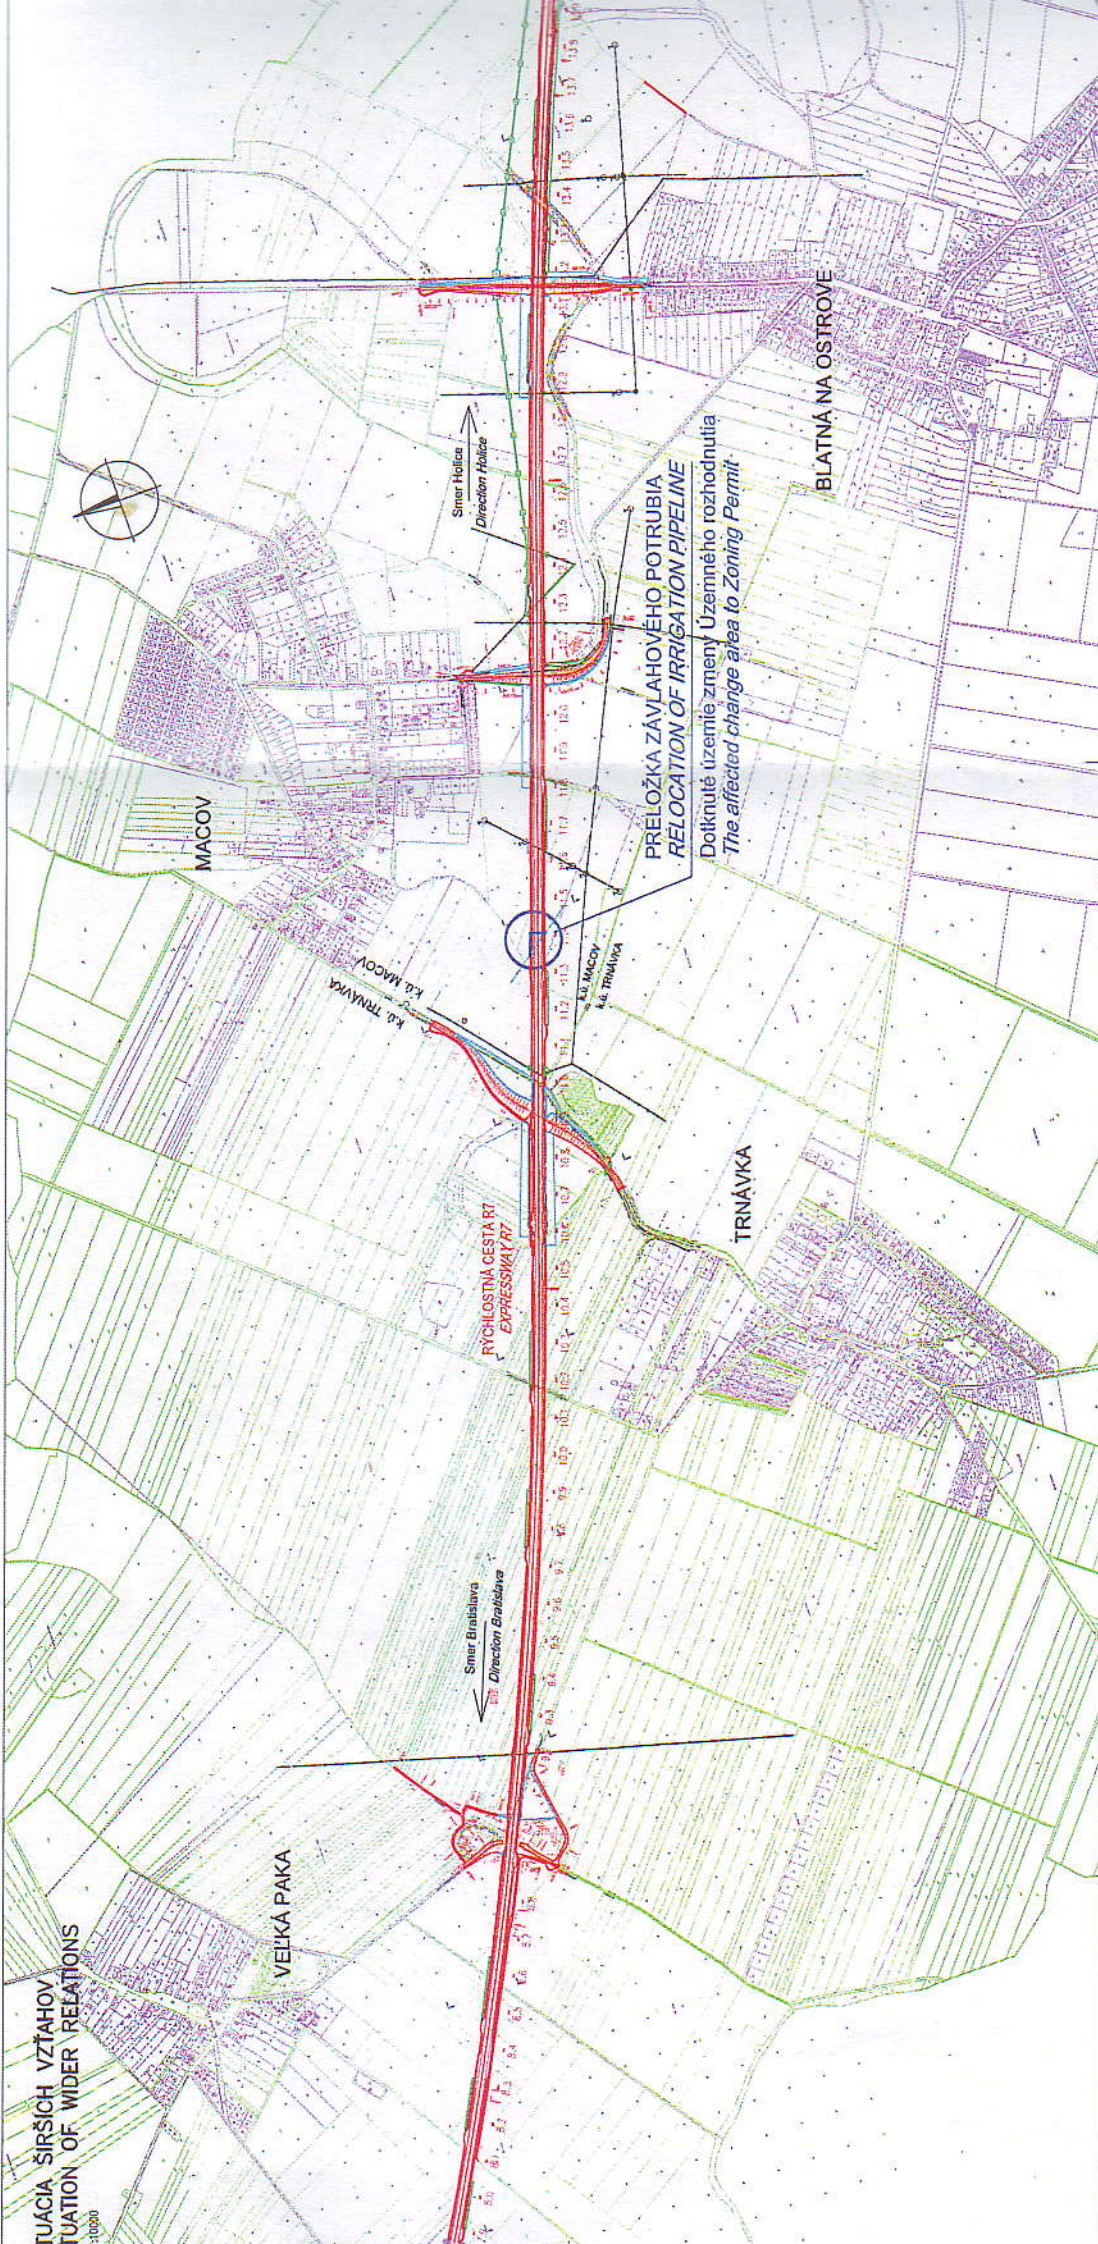

MACOV

TRŇAVKA

VEĽKÁ PAKA

BLATNÁ NA OSTROVE

Smer Holice  
Direction Holice

Smer Bratislava  
Direction Bratislava

RYCHLOSTNÁ CESTA R7  
EXPRESSWAY R7

PRELOŽKA ZÁVLAHOVEHO POTRUBIA  
RELOCATION OF IRRIGATION PIPELINE

Dotknuté územie zmeny Územného rozhodnutia  
The affected change area to Zoning Permit

K.Ú. MACOV  
K.Ú. TRŇAVKA

K.Ú. MACOV  
K.Ú. TRŇAVKA