

**MESTO ŠAMORÍN**  
Hlavná 37, 931 01 Šamorín

Číslo: 1272/2018-00002/SOcÚ  
V Šamoríne, 09.04.2018

**OZNÁMENIE O ZAČATÍ ÚZEMNÉHO KONANIA  
S UPUSTENÍM OD ÚSTNEHO KONANIA A MIESTNEHO ŠETRENIA**

na umiestnenie stavby podľa § 36 ods. 4 zákona č. 50/1976 Zb. o územnom plánovaní a stavebnom  
poriadku v znení neskorších predpisov (stavebný zákon)

Spoločnosť **Orange Slovensko a.s.**, IČO 35 697 270, sídlom **Metodova 8, 821 08 Bratislava**, v zastúpení firmou **SUPTel s.r.o.**, IČO 35 824 425, sídlom **Pri Šajbách 3, 831 06 Bratislava - Rača** podala dňa 12.03.2018 návrh na vydanie územného rozhodnutia o umiestnení stavby „**FTTH Šamorín - IBV LABYRINT**“ v katastrálnom území **Šamorín** v intraviláne a extraviláne mesta Šamorín. Uvedeným dňom sa začalo územné konanie.

Územie stavby je určené trasou kábla podľa priloženej mapky. (pozri prílohy)

Účel stavby

Účelom predmetnej stavby je vybudovať v meste Šamorín v pripravovanej zóne individuálnej bytovej výstavby (IBV) nazvanej LABYRINT novú pevnú telekomunikačnú sieť z optických káblov typu FTTH (Fibre To The Home – vlákno do domu), ktorá pripojí na pevnú sieť spoločnosti ORANGE Slovensko a.s. rodinné domy v pripravovanej IBV. Obyvatelia pripojených rodinných domov budú môcť v prípade záujmu využívať digitálne hlasové a dátové služby s rýchlosťou až 250 Mbit/s.

Charakteristika územia stavby

Predmetná stavba je umiestnená v intraviláne aj v extraviláne mesta Šamorín v katastrálnom území Šamorín. Prevažná časť trasy je umiestnená v zatiaľ nezastavanej zóne IBV LABYRINT, kde budú navrhované vedenia uložené v spoločnej trase s inými inžinierskymi sieťami. Samostatná prípojná trasa je umiestnená medzi Bratislavskou cestou a zónou IBV pozdĺž Obilnej ulice.

Technické riešenie stavby

Prípojným bodom navrhovanej optickej trasy je existujúca optická spojka označená 010SPR-32 existujúcej optickej trasy vedení ORANGE Slovensko a.s., ktorá je umiestnená pri južnom rohu križovatky Parkovej ulice a Bratislavskej cesty (cesty I/63). Navrhovaná trasa križuje Parkovú ulicu, následne aj Bratislavskú cestu (cestu I/63) a ďalej je uložená pozdĺž Obilnej ulice. Po prekrižovaní Krížnej ulice trasa pokračuje do zóny IBV LABYRINT, kde budú optické vedenia ORANGE Slovensko a.s. uložené v spoločnej káblovej ryhe s inými inžinierskymi sieťami.

Navrhovaná trasa je v čo možno najväčšej miere situovaná v zatrávených alebo nespevnených plochách. V prípade križovania chodníkov a vjazdov navrhovanou trasou bude použitá bezvýkopová technológia – pretláčanie. Križovanie cestných komunikácií bude realizované taktiež bezvýkopovou technológiou – pretláčaním alebo riadeným podvrtávaním (mikrotunelovaním).

V celej navrhovanej trase sa do vykopanej káblovej ryhy alebo do pretlačených chráničiek uloží šesť multirúr šedej farby s oranžovými pásikmi. Multirúra je rúra vyrobená z HDPE (vysokohustotný polyetylén) priemeru 40/33 mm s predinštalovanými mikrotrubičkami priemeru

14/10 mm alebo 7/4 mm uložených vnútri nej. Do takto vybudovaných multirúr sa následne zafúknu optické káble.

#### Zemné práce

Trasa optických vedení je prevažne navrhnutá v zatrávnených alebo neupravených plochách, kde budú navrhované vedenia uložené v káblovej ryhe 350×750 mm s minimálnym krytím 650 mm. Navrhované vedenia budú v káblovej ryhe uložené v pieskovom lôžku alebo v lôžku z preosiatej zeminy, budú chránené zákrytovými doskami a budú prekryté výstražnou fóliou oranžovej farby. V zatrávnených alebo neupravených plochách sa káblové ryhy zasypú vykopanou zeminou.

Križovanie všetkých spevnených plôch bude realizované v chráničkách vybudovaných metódou pretláčania. Všetky dotknuté a narušené povrchy sa musia obnoviť do pôvodného stavu. Trasa musí byť situovaná v dostatočnej vzdialenosti od osi stromov, aby sa neporušila ich koreňová sústava. V žiadnom prípade nesmie dôjsť k poškodeniu alebo dokonca k výrubu stromov.

#### Križovanie cestných komunikácií

Navrhovaná trasa križuje cestu I/63 a miestne cestné komunikácie Parkovej, Obilnej a Križnej ulice. Križovanie ciest bude realizované vždy v kolmom smere bezvýkopovou technológiou, buď pretláčaním alebo riadeným podvrtávaním (mikrotunelovaním) bez prerušenia premávky. Pri križovaní cesty I. triedy je nutné dodržať minimálne krytie 1,2 m pod niveletou vozovky. Pri križovaní miestnych komunikácií je nutné dodržať minimálne krytie 0,9 m pod niveletou vozovky.

#### Križovania a súběhy s podzemnými inžinierskymi sieťami

V prípade súběhu alebo križovania s inými inžinierskymi sieťami je nutné dodržať normu STN 73 6005. V prípadoch, v ktorých sa nedá dodržať minimálna vzdialenosť pre súběhy s inými inžinierskymi sieťami pre nechránené vedenia podľa STN 73 6005, sa vedenia v káblovej ryhe uložia do ochranných rúr alebo žľabov. V miestach križovaní s inými inžinierskymi sieťami musia byť navrhované optické vedenia uložené v káblových žľaboch alebo ochranných rúrach, ktoré musia presahovať križovanú inžiniersku sieť minimálne 2 m na každú stranu od jej osi. Pred začatím zemných prác je potrebné vytýčenie všetkých inžinierskych sietí.

#### Ochranné pásmo

V zmysle zákona č. 351/2011 Z. z. o elektronických komunikáciách podľa § 68 odsek 4, bude zriadené ochranné pásmo budovaných optických vedení v šírke 0,5 m od osi budovaných vedení.

**Po ukončení zemných prác sa verejné priestranstvo uvedie do pôvodného stavu.**

#### **Pred realizáciou výkopových prác je nutné vytýčenie trasy všetkých jestvujúcich podzemných inžinierskych sietí.**

Mesto Šamorín ako príslušný správny orgán podľa § 27 ods. 1 zákona č. 369/1990 Zb. o obecnom zriadení v znení neskorších predpisov, zároveň ako príslušný stavebný úrad podľa § 117 a § 119 ods. 3 stavebného zákona a podľa § 5 písm. a) zákona č. 608/2003 Z. z. o štátnej správe pre územné plánovanie, stavebný poriadok a bývanie a o zmene a doplnení stavebného zákona

### **o z n a m u j e v e r e j n o u v y h l á š k o u**

v súlade s § 36 ods. 2 stavebného zákona začatie územného konania dotknutým orgánom štátnej správy a účastníkom konania stavby „FTTH Šamorín - IBV LABYRINT“ v katastrálnom území **Šamorín** v intraviláne a extraviláne mesta

Vzhľadom na to, že stavebnému úradu sú známe pomery staveniska, dokumentácia a žiadosť poskytuje dostatočný podklad na posúdenie umiestnenia stavby, tunajší úrad v zmysle ustanovenia § 36 ods. 2 stavebného zákona **upúšťa od miestneho zisťovania a ústneho konania.**

Účastníci územného konania v zmysle § 36 ods. 2 stavebného zákona môžu svoje námietky a pripomienky k návrhu uplatniť najneskoršie do **7 pracovných dní** odo dňa doručenia oznámenia na Mestskom úrade v Šamoríne – spoločný obecný úrad – stavebný odbor, Gazdovský rad 37/A, 931 01 Šamorín, v stránkových dňoch (pondelok 8.00 – 15.30, streda 8.00 – 17.00), inak nebude na ne prihliadnuté.

V zmysle § 36 ods. 3 stavebného zákona dotknuté orgány štátnej správy oznámia svoje stanoviská v rovnakej lehote, v ktorej môžu uplatniť svoje pripomienky a námietky účastníci územného konania. Ak niektorý z orgánov štátnej správy potrebuje na riadne posúdenie návrhu dlhší čas, stavebný úrad na jeho žiadosť určenú lehotu pred jej uplynutím primerane predĺži. Ak dotknutý orgán štátnej správy, ktorý bol vyrozumený o začatí konania, neoznámia v určenej lehote alebo predĺženej lehote svoje stanovisko k navrhovanej stavbe, má sa za to, že so stavbou z hľadiska ním sledovaných záujmov súhlasí.

Žiadosť a ku nej patriace doklady sa nachádzajú na Spoločnom obecnom úrade – stavebný odbor, so sídlom na Mestskom úrade v Šamoríne, Gazdovský rad 37/a, kde je možné nahliadnuť do projektovej dokumentácie v stránkových dňoch (pondelok 8.00 – 15.30, streda 8.00 – 17.00).

**MESTO ŠAMORÍN**  
**Spol. obecný úrad**  
**931 01 ŠAMORÍN**

  
**Gabriel Bárdoš**  
primátor mesta Šamorín  
**v.z. Ing. Vojtech Bajkay**  
vedúci stavebného odboru SOcÚ

Toto oznámenie má povahu verejnej vyhlášky podľa § 36 ods. 4 stavebného zákona musí byť vyvesené po dobu **15 dní** na úradnej tabuli a na webovej stránke mesta Šamorín.

Vyvesené: 09.04.2018

Zvesené:

Pečiatka a podpis:

**Rozdeľovník:**


1. Orange Slovensko a.s, Metodova 8, 821 08 Bratislava
2. SUPTel s.r.o., Pri Šajbách 3, 831 06 Bratislava – Rača
3. TELECOMPROJEKT spol. s.r.o., Pajštúnska 1, 851 02 Bratislava
4. Ing. Peter Berešík – PROHUGO, Hany Meličkovej 35, 841 05 Bratislava
5. Mesto Šamorín, Hlavná 37, 931 01 Šamorín
6. Slovenská správa ciest, Miletičova 19, 820 05 Bratislava
7. Okresný úrad Dunajská Streda, odbor starostlivosti o životné prostredie, Korzo B. Bartóka 789/3, 929 01 Dunajská Streda
8. Okresný úrad Dunajská Streda, odbor krízového riadenia, Korzo B. Bartóka 789/3, 929 01 Dunajská Streda

9. Okresný úrad Trnava, odbor cestnej dopravy a pozemných komunikácií, Kollárova 8, 917 02 Trnava
10. Krajské riaditeľstvo PZ v Trnave, Krajský dopravný inšpektorát, Kollárova 31, 917 02 Trnava
11. Okresný úrad Dunajská Streda, pozemkový a lesný odbor, Korzo Bélu Bartóka 789/3, 929 01 Dunajská Streda
12. Krajský pamiatkový úrad Trnava, Cukrová 1, 917 01 Trnava
13. Okresné riaditeľstvo Hasičského a záchranného zboru v Dunajskej Strede, Trhovisko 1102/1, 929 01 Dunajská Streda
14. Ministerstvo obrany SR, agentúra správy majetku, Kutuzova 8, 832 47 Bratislava
15. Ministerstvo vnútra SR, centrum podpory Trnava, oddelenie telekomunikačných služieb, Kollárova 31, 917 02 Trnava
16. Ministerstvo dopravy a výstavby SR, útvar vedúceho hygienika rezortu, oddelenie oblastného hygienika Bratislava, Námestie slobody 6, 810 05 Bratislava
17. Západoslovenská distribučná a.s., Čulenova 6, 816 47 Bratislava
18. Západoslovenská vodárenská a.s., odštepny závod Dunajská Streda, Kračanská cesta 1233, 929 01 Dunajská Streda
19. SPP – distribúcia a. s., Mlynské Nivy 44/b, 825 11 Bratislava
20. Regionálny úrad verejného zdravotníctva – Regionálny hygienik, Veľkobláhovská cesta 1067, 929 01 Dunajská Streda
21. MadNet a.s., Bratislavská cesta 1863/8, 929 01 Dunajská Streda
22. Slovak Telekom, a.s., Bajkalská 28, 817 62 Bratislava
23. UPC BROADBAND SLOVAKIA s.r.o., Ševčenkova 36, 851 01 Bratislava, P.O.Box 216, 850 00 Bratislava
24. Technická inšpekcia a. s., Mostná 66, P.O.BOX 29B, 949 01 Nitra
25. a/a

**Príloha: Mapa širších vzťahov**

**Vybavuje:** Ing. Simona Csibová t.č. 031/ 562 4741  
Mestský úrad Šamorín  
Spoločný obecný úrad – stavebný odbor  
Gazdovský rad 37/A, 931 01 Šamorín



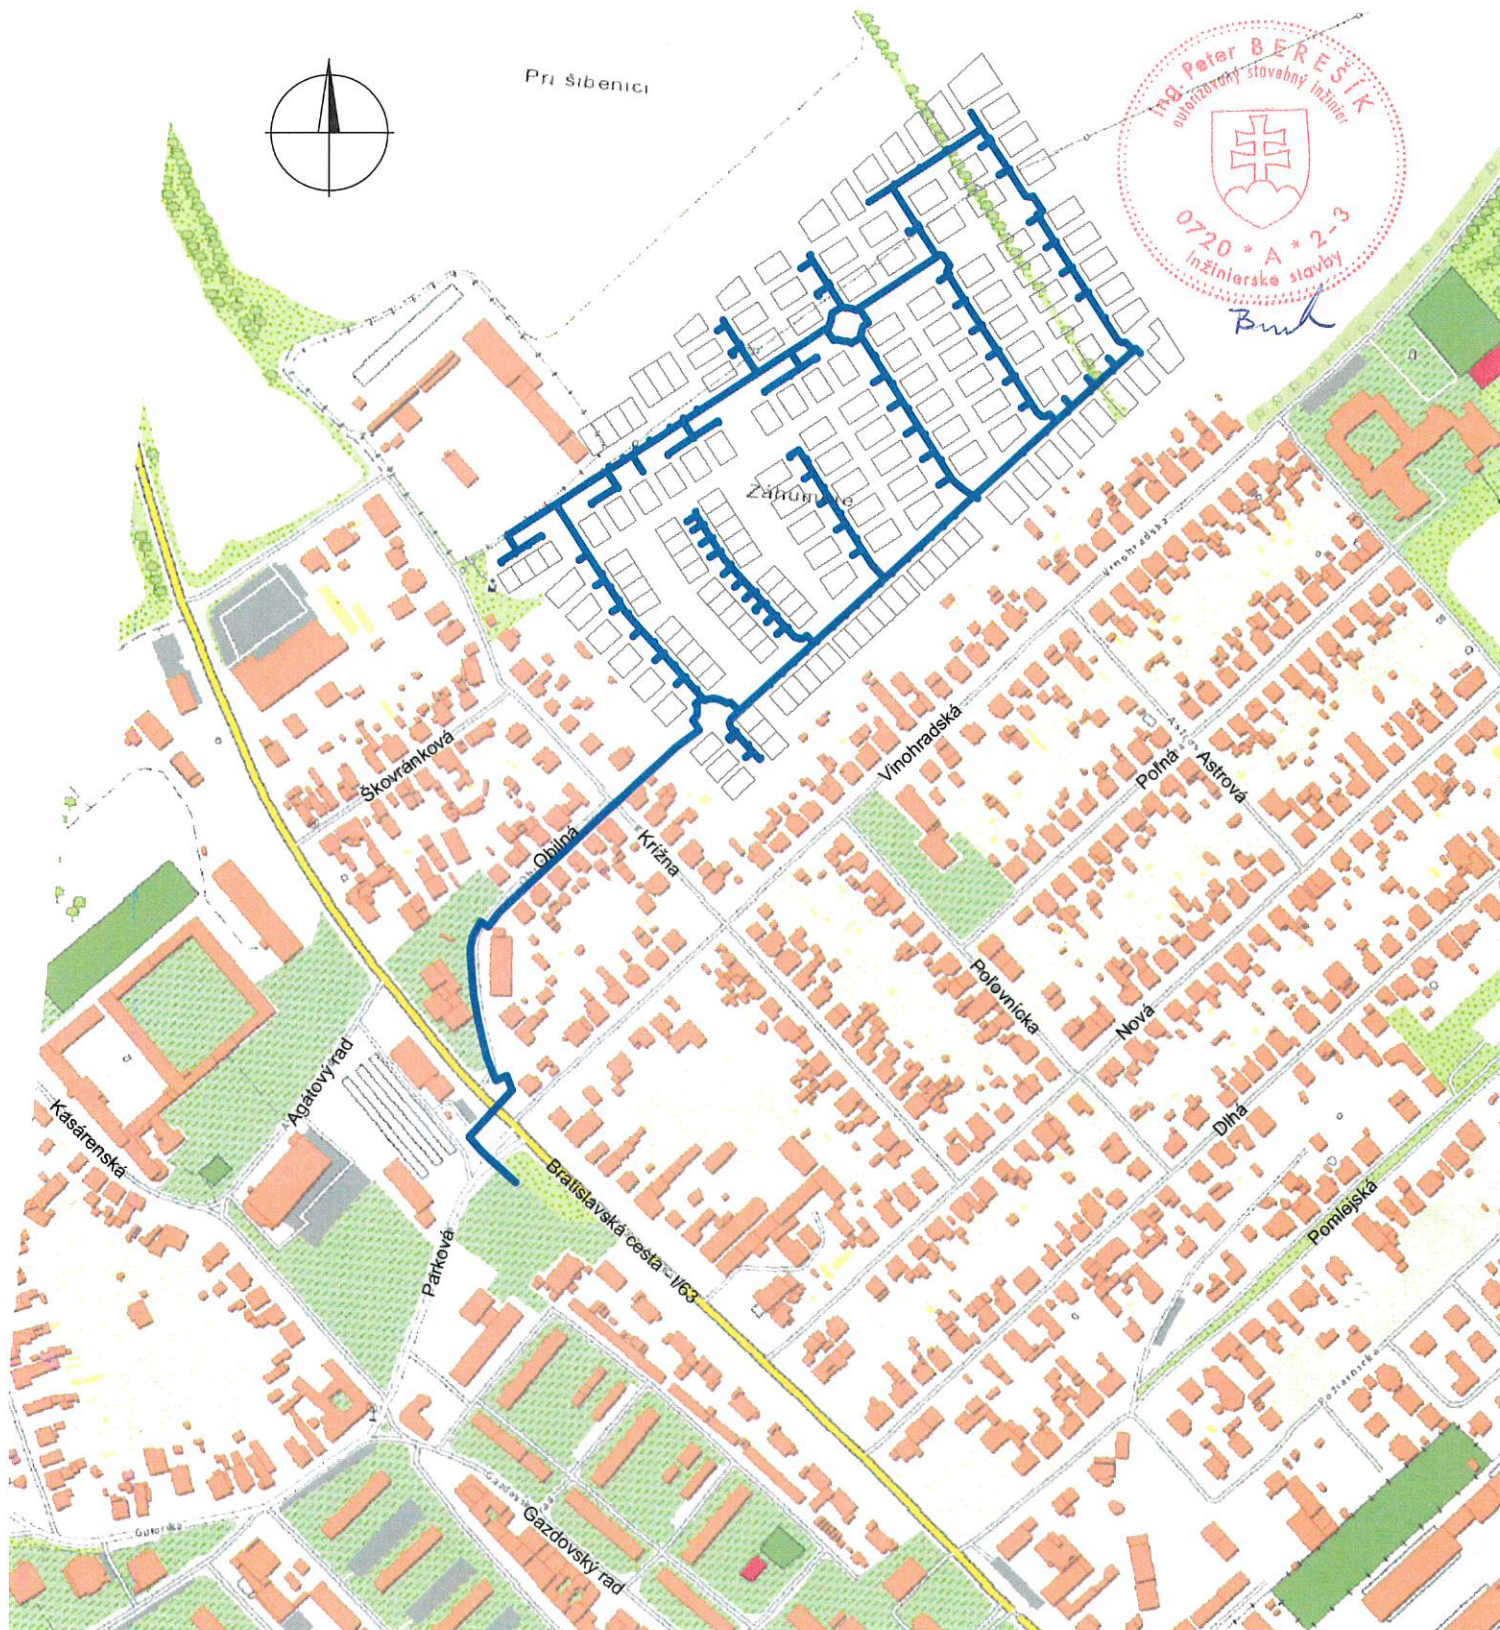

**LEGENDA PROJEKTOVANÉHO STAVU:**

 PROJEKTOVANÁ TRASA OPTICKÝCH VEDENÍ V KÁBLOVEJ RYHE

ZODP. PROJEKTANT	VYPRACOVAL	KRAJ	 projektovo-inžiniarska kancelária Ing. Peter Berešik - PROHUGO Hany Meličkovej 35, 841 05 Bratislava		
ING. PETER BEREŠÍK	ING. PETER BEREŠÍK	TRNAVSKÝ			
<i>Bmk</i>	<i>Bmk</i>				
INVESTOR ORANGE SLOVENSKO a.s., METODOVA 8, 821 08 BRATISLAVA			ZÁKAZ. Č.	1714	ČÍSLO SÚPRAVY 
NÁZOV STAVBY			DÁTUM	03.2018	
<b>FTTH ŠAMORÍN - IBV LABYRINT</b>			STUPEŇ	DÚR	
			FORMÁT	1A4	
NÁZOV VÝKRESU	PREHLÁDNÁ SITUÁCIA	ČÍSLO VÝKRESU	<b>1</b>	MIERKA	1 : 5 000