

MESTO ŠAMORÍN
Hlavná 37, 931 01 Šamorín

Číslo: 1272/2018-00003/SOcÚ
V Šamoríne, 14.05.2018

ROZHODNUTIE

podľa § 42 ods. 2 zákona č. 50/1976 Zb. o územnom plánovaní a stavebnom poriadku
(stavebný zákon) v znení neskorších predpisov

Spoločnosť **Orange Slovensko a.s.**, IČO 35 697 270, sídlom **Metodova 8, 821 08 Bratislava**, v zastúpení firmou **SUPTel s.r.o.**, IČO 35 824 425, sídlom **Pri Šajbách 3, 831 06 Bratislava - Rača** podala dňa 12.03.2018 návrh na vydanie územného rozhodnutia o umiestnení stavby „**FTTH Šamorín - IBV LABYRINT**“ v katastrálnom území **Šamorín** v intraviláne a extraviláne mesta Šamorín. Uvedeným dňom sa začalo územné konanie.

Začatie konania bolo oznámené dňa 09.04.2018 verejnou vyhláškou podľa § 36 ods. 4 stavebného zákona účastníkom konania a organizáciám a dotknutým orgánom štátnej správy vyvesením na úradnej tabuli mesta Šamorín na dobu 15 dní.

Mesto Šamorín ako príslušný správny orgán podľa § 27 ods. 1 zákona SNR č. 369/1990 Zb. o obecnom zriadení v znení neskorších predpisov, a zároveň ako príslušný stavebný úrad podľa § 117 a § 119 ods. 1 stavebného zákona preskúmalo žiadosť stavebníka a podľa § 37 a 38 stavebného zákona a § 18 zákona č. 71/1967 Zb. o správnom konaní (správny poriadok) v znení neskorších predpisov zosúladiť stanoviská dotknutých orgánov štátnej správy. Zo strany účastníkov konania námietky neboli vznesené.

Na podklade horeuvedeného mesto Šamorín vydáva v zmysle § 39, § 39a, § 42 ods. 2 a § 56 ods. b) stavebného zákona

v e r e j n o u v y h l á š k o u

ROZHODNUTIE O UMIESTNENÍ STAVBY

„**FTTH Šamorín - IBV LABYRINT**“ v katastrálnom území **Šamorín** v intraviláne
a extraviláne mesta Šamorín

Územie stavby je určené trasou kábla podľa priloženej mapky (pozri prílohy).

Účel stavby

Účelom predmetnej stavby je vybudovať v meste Šamorín v pripravovanej zóne individuálnej bytovej výstavby (IBV) nazvanej LABYRINT novú pevnú telekomunikačnú sieť z optických káblov typu FTTH (Fibre To The Home – vlákno do domu), ktorá pripojí na pevnú sieť spoločnosti ORANGE Slovensko a.s. rodinné domy v pripravovanej IBV. Obyvatelia pripojených rodinných

domov budú môcť v prípade záujmu využívať digitálne hlasové a dátové služby s rýchlosťou až 250 Mbit/s.

Charakteristika územia stavby

Predmetná stavba je umiestnená v intraviláne aj v extraviláne mesta Šamorín v katastrálnom území Šamorín. Prevažná časť trasy je umiestnená v zatiaľ nezastavanej zóne IBV LABYRINT, kde budú navrhované vedenia uložené v spoločnej trase s inými inžinierskymi sieťami. Samostatná prípojná trasa je umiestnená medzi Bratislavskou cestou a zónou IBV pozdĺž Obilnej ulice.

Technické riešenie stavby

Prípojným bodom navrhovanej optickej trasy je existujúca optická spojka označená 010SPR-32 existujúcej optickej trasy vedení ORANGE Slovensko a.s., ktorá je umiestnená pri južnom rohu križovatky Parkovej ulice a Bratislavskej cesty (cesty I/63). Navrhovaná trasa križuje Parkovú ulicu, následne aj Bratislavskú cestu (cestu I/63) a ďalej je uložená pozdĺž Obilnej ulice. Po prekrižovaní Krížnej ulice trasa pokračuje do zóny IBV LABYRINT, kde budú optické vedenia ORANGE Slovensko a.s. uložené v spoločnej káblvej ryhe s inými inžinierskymi sieťami.

Navrhovaná trasa je v čo možno najväčšej miere situovaná v zatrávnených alebo nespevnených plochách. V prípade križovania chodníkov a vjazdov navrhovanou trasou bude použitá bezvýkopová technológia – pretláčanie. Križovanie cestných komunikácií bude realizované taktiež bezvýkopovou technológiou – pretláčaním alebo riadeným podvrtávaním (mikrotunelovaním).

V celej navrhovanej trase sa do vykopanej káblvej ryhy alebo do pretlačených chráničiek uloží šesť multirúr šedej farby s oranžovými pásikmi. Multirúra je rúra vyrobená z HDPE (vysokohustotný polyetylén) priemeru 40/33 mm s predinštalovanými mikrotrubičkami priemeru 14/10 mm alebo 7/4 mm uložených vnútri nej. Do takto vybudovaných multirúr sa následne zafúknu optické káble.

Zemné práce

Trasa optických vedení je prevažne navrhnutá v zatrávnených alebo neupravených plochách, kde budú navrhované vedenia uložené v káblvej ryhe 350×750 mm s minimálnym krytím 650 mm. Navrhované vedenia budú v káblvej ryhe uložené v pieskovom lôžku alebo v lôžku z preosiatej zeminy, budú chránené zákrytovými doskami a budú prekryté výstražnou fóliou oranžovej farby. V zatrávnených alebo neupravených plochách sa káblvé ryhy zasypú vykopanou zeminou.

Križovanie všetkých spevnených plôch bude realizované v chráničkách vybudovaných metódou pretláčania. Všetky dotknuté a narušené povrchy sa musia obnoviť do pôvodného stavu. Trasa musí byť situovaná v dostatočnej vzdialenosti od osi stromov, aby sa neporušila ich koreňová sústava. V žiadnom prípade nesmie dôjsť k poškodeniu alebo dokonca k výrubu stromov.

Križovanie cestných komunikácií

Navrhovaná trasa križuje cestu I/63 a miestne cestné komunikácie Parkovej, Obilnej a Krížnej ulice. Križovanie ciest bude realizované vždy v kolmom smere bezvýkopovou technológiou, buď pretláčaním alebo riadeným podvrtávaním (mikrotunelovaním) bez prerušenia premávky. Pri križovaní cesty I. triedy je nutné dodržať minimálne krytie 1,2 m pod niveletou vozovky. Pri križovaní miestnych komunikácií je nutné dodržať minimálne krytie 0,9 m pod niveletou vozovky.

Križovania a súbehy s podzemnými inžinierskymi sieťami

V prípade súbehu alebo križovania s inými inžinierskymi sieťami je nutné dodržať normu STN 73 6005. V prípadoch, v ktorých sa nedá dodržať minimálna vzdialenosť pre súbehy s inými inžinierskymi sieťami pre nechránené vedenia podľa STN 73 6005, sa vedenia v káblvej ryhe uložia do ochranných rúr alebo žľabov. V miestach križovaní s inými inžinierskymi sieťami musia byť navrhované optické vedenia uložené v káblvých žľaboch alebo ochranných rúrach, ktoré musia presahovať križovanú inžiniersku sieť minimálne 2 m na každú stranu od jej osi. Pred začatím zemných prác je potrebné vytýčenie všetkých inžinierskych sietí.

Ochranné pásmo

V zmysle zákona č. 351/2011 Z. z. o elektronických komunikáciách podľa § 68 odsek 4, bude zriadené ochranné pásmo budovaných optických vedení v šírke 0,5 m od osi budovaných vedení.

Jednotlivé inžinierske siete sa nebudú prekladať. Križovanie a súběhy s jestvujúcimi inžinierskymi sieťami sa vykonajú v zmysle STN 73 6005 (priestorová úprava vedení technického vybavenia), tiež sa dodržia normou predpísané odstupové vzdialenosti ako aj ochranné pásma.

Po ukončení zemných prác sa verejné priestranstvo uvedie do pôvodného stavu.

Pred realizáciou výkopových prác je nutné vytýčenie trasy všetkých jestvujúcich podzemných inžinierskych sietí.

Na realizáciu stavby sa určujú tieto podmienky:

- pred zahájením podzemných prác treba vytýčiť všetky podzemné vedenie,
- v prípade výrubu drevín vyžiadať osobitný súhlas a nahradiť novými,
- križovanie miestnych komunikácií sa prevedie výhradne pretláčaním a uložením chráničky do telesa komunikácie,
- sadové úpravy budú prevedené na voľných plochách formou výsadby stromov a krovín, resp. zatrávením voľných priestranstiev,
- po dokončení prác verejné priestranstvo dať do pôvodného stavu,
- dodržať podmienky určené v jednotlivých vyjadreniach dotknutých štátnych orgánov,
- vzniknutý odpad odvieť na skládku odpadov resp. s odpadmi bude nakladané podľa platných predpisov,
- stavebník po dokončení prác odovzdá tunajšiemu stavebnému úradu porealizačné zameranie trás vo forme výkresu ako aj na diskete,
- výkopové práce na verejnom priestranstve za účelom realizácie prípojok na siete technickej infraštruktúry stavebník môže uskutočniť po predchádzajúcom povolení mesta Šamorín,

Stanoviská a vyjadrenia dotknutých orgánov štátnej správy a právnických osôb:

Mesto Šamorín č. RDVPB/2667/758/2018 zo dňa 13.02.0218

Mesto Šamorín v súvislosti s plánovanou výstavbou optickej siete spoločnosti Orange Slovensko, s.r.o. v zastúpení projektantom Ing. Peter Berešík - PROHUGO dáva **súhlas** na realizáciu líniovej stavby označenej ako „FTTH Šamorín - IBV Labirynt“ **za nasledovných podmienok:**

- Pred realizáciou investičného zámeru v prípade miestnych komunikácií požiadať mesto v zmysle cestného zákona č. 135/1961 Zb. o vydanie zvláštného užívania miestnych komunikácií (cesty, cestná zeleň, chodníky), v prípade štátnej cesty III/1056 požiadať Okresný úrad v Dunajskej Strede a v prípade štátnej cesty 1/63 požiadať Okresný úrad v Trnave.
- Na začiatku Obilnej ulice požadujeme podzemný optický kábel viesť v smere od 1/63 na novú lokalitu rodinných domov Labyrint popri jestvujúcim oceľovým zábradlím v cestnej zeleni na ľavej strane cesty až po parcelu č. 142/11.
- V miestach križenia plánovanej optickej trasy s miestnymi komunikáciami, vjazdmi a spevnenými plochami požadujeme optické vedenie riešiť pretlakom pod spevnenou plochou.
- Žiadame stavebníka, aby výkopové práce časovo a priestorovo koordinoval so spoločnosťou Slovák Telekom a.s., ktorá prejavila záujem o podobný investičný zámer v tejto lokalite, aby nedošlo k opätovnému rozkopaniu tých istých verejných plôch. Žiadame iniciovať rokovanie o možnosti polozenia optických káblov dojednej výkopovej ryhy.
- Časový harmonogram realizácie výstavby požadujeme zosúladiť s investičnými zámermi mesta na opravu a úpravu verejných priestorov, ciest a chodníkov v danej lokalite.
- Výkopové práce požadujeme realizovať v období 1. marec - 31. október. V období november - február bude vyhlásená stavebná uzávera na rozkopávky.
- Do výkopovej jamy mesto požaduje umožniť priloženie HDPE rúry z dôvodu rozšírenia vlastnej optickej siete vo verejnom záujme, ktorými sú prepojené verejné inštitúcie a mestský kamerový

system.

- O plánovanom investičnom zámere požadujeme informovať všetkých majiteľov pozemkov, ktorí budú priamo dotknutí vedením optickej trasy a vybaviť súhlasy týchto vlastníkov.
- Geodetické zameranie dokončenej stavby bude mestu poskytnuté bezodplatne na CD nosiči vo formáte dwg alebo dxf.

Okresný úrad Dunajská Streda, odbor starostlivosti o životné prostredie č. OU-DS-OSZP-2018/001569-02 zo dňa 11.01.2018

Realizácia akcie z hľadiska odpadového hospodárstva je možná za nasledovných podmienok:

- počas stavebných prác nakladať s odpadmi v súlade § 14 ods. 1 a § 77 zákona o odpadoch
- odpady sa môžu uložiť len na riadenú skládku prevádzkovanú na základe rozhodnutia orgánu štátnej správy v odpadovom hospodárstve
- po ukončení stavby žiadame predložiť druhy a množstvo odpadov vzniknutých pri výstavbe a predložiť doklady preukazujúce spôsob ich zhodnotenia, resp. zneškodnenia
- tunajší úrad dáva v súlade so zákonom o odpadoch vyjadrenie podľa § 99 ods. 1 písm. b) bod 5 k dokumentácii v kolaudačnom konaní.

Okresný úrad Dunajská Streda, odbor starostlivosti o životné prostredie č. OU-DS-OSZP-2018/001768-002 zo dňa 10.01.2018

Realizácia stavby je možná z hľadiska ochrany vodných pomerov za nasledovnej podmienky:

- Pri križovaní, resp. súbahu navrhovaného potrubia s podzemnými vedeniami inžinierskych sietí a ich prípojkami musia byť dodržané minimálne odstupové vzdialenosti vonkajších stien potrubí v zmysle STN 736005.

Okresný úrad Dunajská Streda, odbor starostlivosti o životné prostredie č. OU-DS-OSZP-2018/003750-002 zo dňa 21.01.2018

Realizácia stavby je možná z hľadiska ochrany prírody a krajiny za nasledovnej podmienky

- v prípade nevyhnutného výrubu drevín a odstránenia krovitého porastu si vyžiadať súhlas príslušného orgánu ochrany prírody - Mesto Samorín - podľa § 47 ods. 3 zákona č. 543/2002 Z. z. o ochrane prírody a krajiny v znení neskorších predpisov
- pri stavebných alebo iných prácach nesmie dôjsť k poškodeniu existujúcej zelene. Ak nie je možné tomu zabrániť, je povinný ten, kto práce vykonáva zabezpečiť úpravu plochy do pôvodného stavu alebo zabezpečiť náhradnú výsadbu,
- pri výkopových prácach dbať na minimálnu možnú mieru poškodzovania koreňovej sústavy stromov a kríkov a minimalizovať nutný výrub stromov.

Západoslovenská distribučná a.s. Bratislava zo dňa 08.02.2018

s umiestnením stavby „FTTH Šamorín -IBV LABYRINT“ súhlasíme za predpokladu splnenia nasledovných podmienok:

- Žiadame rešpektovať všetky energetické zariadenia v majetku spoločnosti Západoslovenská distribučná, a.s., (silové aj oznamovacie) a dodržať ich ochranné pásma podľa § 43 zákona 251/2012 Z. z. o energetike a jeho noviel.
- Pred zahájením výkopových prác je potrebné v dostatočnom predstihu vytýčiť podzemné káblové vedenia v majetku spoločnosti Západoslovenská distribučná, a.s. Vytyčovanie podzemných vedení vykonáva Tím sieťových služieb VN a NN JUH, na základe písomnej objednávky. Pri križovaní a súbahu s vedeniami, ktoré sú majetkom spoločnosti Západoslovenská distribučná, a.s., vykonávať výkopové práce so zvýšenou opatrnosťou - ručným spôsobom. Pri prácach dodržiavať bezpečnostné predpisy a ustanovenia príslušných STN EN.
- V prípade žiadosti o informácie z územia presahujúceho limit geoportálu, je možné požiadať osobitne zaslaním vyplnenej podpísanej žiadosti/dohody (viď. príloha) na adresu geoportal@zsdisk.sk.

Západoslovenská vodárenská spoločnosť a.s., o.z. Dunajská Streda, zo dňa 26.01.2018

- Pred zahájením výkopových prác žiadame zabezpečiť vytýčenie podzemných vedení v správe nášho závodu. Presné vytýčenie podzemných vedení Vám prevedú pracovníci nášho závodu na Vašu písomnú objednávku / kontaktná osoba Ing. Tóth, tel. č. 031/773 7318/.
- Informujeme Vás, že v lokalite IBV Labyrint sú navrhované vodovodné a kanalizačné vedenia, ktoré nie sú ešte vybudované.
- Pri výstavbe žiadame dodržať STN 73 6005 o priestorovom usporiadaní podzemných vedení ako i ochranné pásma potrubia.
- V miestach križovania, resp. blízkom súbehu s podzemnými inžinierskymi sieťami je potrebné výkopové práce vykonať bez použitia mechanizmov. Pred zásypom ryhy v miestach križovania multirúry s podzemnými vedeniami je potrebné prizvať príslušného vedúceho hospodárskeho strediska (kontaktná osoba Ivan Lobotka, tel. č.0910/966 058).

Slovenský plynárenský priemysel-distribúcia a.s., č. TD/NS/0044/2018/Či zo dňa 17.01.2018

V záujmovom území sa nachádza/nachádzajú PZ : STL plynovody PN100 kPa a prípojky.

SPP-D a.s. súhlasí s umiestnením vyššie uvedenej stavby za dodržania všeobecných podmienok uvedených vo vyjadrení.

Ministerstvo obrany SR, agentúra správy majetku, č. ASM-50-31/2018, zo dňa 08.01.2018

S ú h l a s í m e pri splnení nižšie uvedených podmienok:

- spojovacie káble ani iné inžinierske siete vo vlastníctve vojenskej správy nie sú v priestore stavby evidované
- vyjadrenie platí za predpokladu, že nedôjde ku zmenám v hlavných parametroch stavby (situovanie, zvýšenie objektov, rozsah a pod.)
- vyjadrenie platí dva roky a to súčasne pre všetky ďalšie stupne projektu i pre všetky ďalšie konania. Na jeho základe je možné vydať územné i vodohospodárske rozhodnutie a stavebné povolenie. Investor (projektant) je povinný doručiť ho v odpise všetkým ďalším orgánom a organizáciám, ktoré budú na akcii zainteresované, aby sa zabránilo ďalšiemu prerokovaniu

Okresné riaditeľstvo Hasičského a záchranného zboru v Dunajskej Strede, č. ORHZ-DS1-21-001/2018 zo dňa 16.01.2018

- s riešením protipožiarnej bezpečnosti stavby súhlasí bez pripomienok.

Okresný úrad Trnava, odbor cestnej dopravy a pozemných komunikácií – vyjadrenie č. OU-TT-CDPK-2018/001063/Ja zo dňa 04.01.2018

S navrhovaným riešením súhlasíme pri dodržaní nasledovných podmienok:

- Žiadosť o vyjadrenie kPD je potrebné predložiť majetkovému správcovi cesty 1/63, t. j. Slovenskej správe ciest, IVSC Bratislava (majetkový správca ciest I. tried v Trnavskom kraji) a príslušnému dopravnému inšpektorátu, t. j. KR PZ - KDI Trnava.
- V dostatočnom predstihu pred začatím stavebných prác pri križovaní cesty 1/63 je potrebné podľa § 8 zákona č. 135/1961 Zb., v znení neskorších predpisov požiadať tunajší úrad o povolenie na zvláštne užívanie cesty 1/63 (žiadosť vid' príloha). K žiadosti je potrebné doložiť situáciu s určením ckm v mieste križovania, priečny rez cestného telesa v osi križovania, vyjadrenie SSC, IVSC Bratislava, ako majetkového správcu dotknutej komunikácie.
- Vzhľadom na intenzitu dopravy na ceste 1/63 a jej dopravný význam žiadame minimalizovať vplyv výstavby na premávku na ceste 1/63, t. j. práce žiadame vykonávať z priestoru mimo cestu 1/63 a cestnú premávku neohrozovať ani neobmedzovať.
- V prípade, že bude na dotknutej ceste I. tr. nutné vyznačenie pracoviska pri ceste, musí byť dopracovaný návrh prenosného dopravného značenia, použitého počas prác. Prenosné dopravné značenie na cestách I. tr. musí byť predložené na odsúhlasenie - určenie na tunajší úrad (žiadosť vid' príloha) v rámci stavebného konania.
- Navrhovaná trasa optického kábla je v dotyku s cestou III. triedy a miestnymi komunikáciami v meste Dunajská Streda. Podľa § 3 ods. 5 písm. a) zákona č. 135/1961 Z. o pozemných komunikáciách (cestný zákon) v znení neskorších predpisov, štátnu správu vo veciach ciest II. a III. triedy vykonáva Okresný úrad Dunajská Streda, odbor cestnej dopravy a pozemných komunikácií,

vo veciach miestnych komunikácií a chodníkov je príslušný úrad Mesto Šamorín.

- Počas prác nesmie byť na telese dotknutých ciest ukladaná zemina z výkopov ani žiadny stavebný materiál. Počas prác nesmú byť cesty poškodzované ani znečisťované.

Krajské riaditeľstvo policajného zboru v Trnave, krajský dopravný inšpektorát – stanovisko č. KRPZ-TT-KDI3-2018/000246-009 zo dňa 15.01.2018:

KDI KR PZ v TT v zmysle ustanovenia § 2 ods. 1 písm. j) zákona NR SR č. 171/1993 Z. z. o Policajnom zbore v platnom znení, zákona č. 8/2009 Z. z. o cestnej premávke a o zmene a doplnení niektorých zákonov v platnom znení, zákona č. 135/1961 Zb. o pozemných komunikáciách (cestný zákon) v platnom znení súhlasí s projektom v zmysle žiadosti za dodržania nasledovných podmienok:

- vyššie uvedená stavba bude umiestnená podľa priloženej projektovej dokumentácie,
- žiadame zabezpečiť, aby práce boli vykonávané z priestorov nachádzajúcich sa mimo cesty I. triedy 1/63, zároveň žiadame zabezpečiť, aby počas prác nedochádzalo k výraznému obmedzeniu bezpečnosti a plynulosti cestnej premávky na týchto cestách a zároveň nie je prípustné, aby na cestách I. triedy bol skladovaný stavebný materiál, výkopová zemina a pod.,
- v prípade, ak počas realizácie stavby príde k obmedzeniu dopravy na ceste 1/63 žiadame z dôvodu bezpečnosti a plynulosti cestnej premávky, ako aj z dôvodu eliminácie kolíznych bodov, spracovať projektovú dokumentáciu prenosného dopravného značenia, ktorú je potrebné predložiť na Krajský dopravný inšpektorát Krajského riaditeľstva Policajného zboru v Trnave prostredníctvom Okresného úradu Trnava, odbor cestnej dopravy a pozemných komunikácií, Kollárova 31, 917 02 Trnava za účelom vydania súhlasu k vydaniu určenia na použitie prenosného dopravného značenia a dopravných zariadení,
- počas prác nesmie dochádzať k znečisťovaniu alebo poškodzovaniu cesty 1/63,
- umiestnenie líniovej stavby, výkopových štartovacích jám, postup prác pri pretláčaní cesty, resp. podvrtávaní, musí byť v zmysle príslušných STN,
- výkopové jamy musia byť zabezpečené proti náhodnému pádu napr. chodcov, resp. celý pracovný priestor musí byť zabezpečený tak, aby bola v čo najväčšej miere eliminovaná možnosť zranenia iných osôb,
- žiadame dodržať podmienky stanovené v technickej správe, ktorú vypracoval Ing. Peter Berešík,
- vydaniu rozhodnutia o umiestnení stavby budú predchádzať kladné stanoviská všetkých dotknutých orgánov štátnej správy a organizácií,
- pred realizáciou stavby požiadať Okresný úrad Trnava, odbor cestnej dopravy a pozemných komunikácií a Okresný úrad Senica, odbor cestnej dopravy a pozemných komunikácií o zvláštne užívanie cesty v zmysle cestného zákona,
- k umiestneniu stavby a cestám nižšej kategórie vo vzťahu k hore uvedenej stavbe je oprávnený vyjadriť sa Okresný dopravný inšpektorát Okresného riaditeľstva Policajného zboru v Dunajskej Strede,
- ďalšie stupne projektovej dokumentácie je potrebné predložiť k vyjadreniu na KDI KR PZ vTT

Slovenská správa ciest – stanovisko č. SSC/7062/2018/6170/0800 zo dňa 15.01.2018

- Stavebnými prácami nesmie byť narušená stabilita telesa cesty I/63.
- Križovanie s cestou I/63 musí byť kolmé a uskutočnené bez zásahu do vozovky cesty s pretláčaním chráničky pod cestou a uložením potrubia do tejto chráničky.
- Dĺžka chráničky musí presahovať steny štartovacej a montážnej jamy 0,25 m a vnútorné steny jám musia byť mimo cestné teleso.
- Hĺbka uloženie vrchu chráničky bude v hĺbke 1,2 m pod niveletou vozovky.
- Do ďalšieho stupňa PD doplniť situáciu križovania s cestou I/63 s vyznačením vzdialeností od jám vodiacej čiary cesty I/63 a priečny rez cesty v mieste križovania.
- Cesta I/63 nesmie byť počas prác znečisťovaná ani na nej nesmie byť skladovaný žiadny materiál. Premávka na ceste nesmie byť ohrozovaná.
- Súhlas s vedením trasy podzemnej líniovej stavby na pozemku podmieňujeme tým, že investor stavby oznámi správcovi pozemku, že podal návrh na vykonanie záznamu vecného bremena do katastra nehnuteľností a to najneskôr do 10 dní od podania návrhu na vykonanie záznamu, aby si správca pozemku v prípade, že bude obmedzený v obvyklom užívaní nehnuteľnosti, mohol v zákonom stanovenej lehote uplatniť u investora nárok na náhradu za nútené obmedzenie užívania nehnuteľnosti.
- Stavebník zodpovedá za všetky škody vzniknuté na ceste I/63 a jej príslušenstve počas výstavby.

- Termín realizácie prác v rámci cestného telesa cesty I/63 žiadame nahlásiť poverenej pracovníčke SSC IVSC - **Ing. Taksonyiovej**, t. č. **0903 411 520**, min. 3 dni pred zahájením. Zhotoviteľ stavby je povinný riadiť sa pokynmi uvedenej pracovníčky.

Okresný úrad Dunajská Streda, odbor krízového riadenia – záväzné stanovisko č. OU-DS-OKR-2018/001530-002 zo dňa 31.01.2018

K predloženej dokumentácii pre vydanie územného rozhodnutia stavby „FTTH ŠAMORÍN - IBV LABYRINT“ z hľadiska civilnej ochrany. Po preštudovaní a posúdení predloženej dokumentácie odbor krízového riadenia Okresného úradu Dunajská Streda dospel k záveru, že k uvedenej dokumentácii z hľadiska civilnej ochrany nemá pripomienky a s vydaním územného rozhodnutia na stavbu „FTTH ŠAMORÍN - IBV LABYRINT“ súhlasí. Predmetná projektová dokumentácia rieši vybudovanie telekomunikačnej siete z optických káblov v pripravovanej zóne IBV nazvanej Labyrinth v meste Šamorín.

Ministerstvo vnútra SR, centrum podpory Trnava, oddelenie telekomunikačných služieb – vyjadrenie – s uvedenou projektovou dokumentáciou - súhlasíme.

Krajský pamiatkový úrad Trnava, č. KPÚTT-2018/74-14/834/SL zo dňa 28.12.2017

Uvedenou stavebnou činnosťou nie sú dotknuté záujmy chránené KPÚ Trnava v zmysle zákona 49/2002 Z.z. o ochrane pamiatkového fondu v znení neskorších predpisov. Postup pri archeologickom náleze určuje § 40 zákona 49/2002 Z.z. a § 127 zákona 50/1976 Zb. (stavebný zákon) v znení neskorších predpisov.

Ministerstvo dopravy a výstavby SR, útvar vedúceho hygienika rezortu, oddelenie oblastného hygienika Bratislava – záväzné stanovisko č. 07123/2018/ÚVHR/03595 zo dňa 15.01.2018

S ú h l a s í s a s návrhom žiadateľa : Orange Slovensko, a.s., so sídlom: Metodova 8, 821 08 Bratislava, IČO: 35 697 270 v zastúpení SUPTel, s.r.o., Pri Šajbách 3, 831 06 Bratislava, IČO: 35 824 425 v zastúpení TELECOMPROJECT, spol. s.r.o., so sídlom Pajštúnska 1, 851 02 Bratislava, IČO: 35 824 425 v zastúpení Ing. Peter Berešík - PROHUGO, Hany Meličkovej 35, 841 05 Bratislava, IČO: 32 160 682 na „FTTH ŠAMORÍN - IBV LABYRINT“ projektová dokumentácia k územnému konaniu stavby.

Slovak Telekom a.s. – vyjadrenie č. 6611806514 zo dňa 07.03.2018

V záujmovom území dôjde do styku so SEK spoločnosti Slovak Telekom. Stavebník je povinný dodržať podmienky 1 až 15 uvedené vo vyjadrení a všeobecné podmienky ochrany SEK.

ORANGE SLOVENSKO a.s., p.č. BA-3541/2017, zo dňa 13.12.2017

- dôjde ku stretu PTZ prevádzkovateľa Orange Slovensko a.s.

UPC BROADBAND SLOVAKIA s.r.o., zo dňa 06.12.2017

- u predmetnej stavby nedôjde k styku s elektronickou komunikačnou sieťou (EKS) UPC.

O2 Slovakia, s.r.o., zo dňa 12.09.2017

- v záujmovom území sa nenachádzajú siete, objekty alebo zariadenia v správe O2 Slovakia, s.r.o.

MadNet Services – vyjadrenie zo dňa 05.02.2018

- neprichádza k styku s podzemnými vedeniami a zariadeniami spoločnosti MadNet a.s.

Námietky účastníkov územného konania neboli uplatnené.

Toto rozhodnutie platí v zmysle § 40 stavebného zákona **dva roky** odo dňa, kedy nadobudlo právoplatnosť.

O d ô v o d n e n i e

Spoločnosť Orange Slovensko a.s., IČO 35 697 270, sídlom Metodova 8, 821 08 Bratislava, v zastúpení firmou SUPTel s.r.o., IČO 35 824 425, sídlom Pri Šajbách 3, 831 06 Bratislava - Rača podala dňa 12.03.2018 návrh na vydanie územného rozhodnutia o umiestnení stavby „FTTH Šamorín - IBV LABYRINT“ v katastrálnom území Šamorín v intraviláne a extraviláne mesta Šamorín. Uvedeným dňom sa začalo územné konanie.

Mesto Šamorín oznámilo verejnou vyhláškou podľa § 36 ods. 4 stavebného zákona dňa 09.04.2018 začatie územného konania všetkým známym účastníkom konania, dotknutým orgánom štátnej správy a právnickým osobám vyvesením na úradnej tabuli mesta na dobu 15 dní.

Stanoviská všetkých dotknutých orgánov štátnej správy a dotknutých organizácií boli skoorinované a zahrnuté do podmienok tohto rozhodnutia.

Námietky účastníkov územného konania neboli uplatnené.

Tunajší stavebný úrad posúdil návrh na umiestnenie stavby podľa § 37 stavebného zákona a zistil, že jej umiestnenie zodpovedá hľadiskám starostlivosti o životné prostredie, resp., že týmto hľadiskám neodporuje, ani neohrozuje životné prostredie. Umiestnenie stavby vyhovuje všeobecným technickým požiadavkám na výstavbu určených príslušnými STN a vyhláškou č. 532/2002 Z.z.

P o u č e n i e

Proti tomuto rozhodnutiu je možné podľa § 54 správneho poriadku podať odvolanie do **15 dní** odo dňa doručenia na Okresný úrad Trnava, odbor výstavby a bytovej politiky, oddelenie štátnej stavebnej správy, prostredníctvom tunajšieho úradu. Toto rozhodnutie je preskúmateľné súdom po vyčerpaní všetkých riadnych opravných prostriedkov.




Gabriel B á r d o s
primátor mesta Šamorín
v.z. **Ing. Vojtech Bajkay**
vedúci stavebného odboru SOcÚ

Toto rozhodnutie má povahu verejnej vyhlášky podľa § 36 ods. 4 stavebného zákona a musí byť vyvesené po dobu **15 dní** na úradnej tabuli mesta Šamorín a na webovej stránke mesta Šamorín.

Vyvesené: **15 -05- 2018**


Zvesené:

Pečiatka a podpis:

Rozdeľovník:

1. Orange Slovensko a.s, Metodova 8, 821 08 Bratislava
2. SUPTel s.r.o., Pri Šajbách 3, 831 06 Bratislava – Rača
3. TELECOMPROJEKT spol. s.r.o., Pajštúnska 1, 851 02 Bratislava
4. Ing. Peter Berešík – PROHUGO, Hany Meličkovej 35, 841 05 Bratislava
5. Mesto Šamorín, Hlavná 37, 931 01 Šamorín
6. Slovenská správa ciest, Miletičova 19, 820 05 Bratislava
7. Okresný úrad Dunajská Streda, odbor starostlivosti o životné prostredie, Korzo B. Bartóka 789/3, 929 01 Dunajská Streda
8. Okresný úrad Dunajská Streda, odbor krízového riadenia, Korzo B. Bartóka 789/3, 929 01 Dunajská Streda
9. Okresný úrad Trnava, odbor cestnej dopravy a pozemných komunikácií, Kollárova 8, 917 02 Trnava
10. Krajské riaditeľstvo PZ v Trnave, Krajský dopravný inšpektorát, Kollárova 31, 917 02 Trnava
11. Okresný úrad Dunajská Streda, pozemkový a lesný odbor, Korzo Bélu Bartóka 789/3, 929 01 Dunajská Streda
12. Krajský pamiatkový úrad Trnava, Cukrová 1, 917 01 Trnava
13. Okresné riaditeľstvo Hasičského a záchranného zboru v Dunajskej Strede, Trhovisko 1102/1, 929 01 Dunajská Streda
14. Ministerstvo obrany SR, agentúra správy majetku, Kutuzova 8, 832 47 Bratislava
15. Ministerstvo vnútra SR, centrum podpory Trnava, oddelenie telekomunikačných služieb, Kollárova 31, 917 02 Trnava
16. Ministerstvo dopravy a výstavby SR, útvar vedúceho hygienika rezortu, oddelenie oblastného hygienika Bratislava, Námestie slobody 6, 810 05 Bratislava
17. Západoslovenská distribučná a.s., Čulenova 6, 816 47 Bratislava
18. Západoslovenská vodárenská a.s., odštepny závod Dunajská Streda, Kračanská cesta 1233, 929 01 Dunajská Streda
19. SPP – distribúcia a. s., Mlynské Nivy 44/b, 825 11 Bratislava
20. Regionálny úrad verejného zdravotníctva – Regionálny hygienik, Veľkobláhovská cesta 1067, 929 01 Dunajská Streda
21. MadNet a.s., Bratislavská cesta 1863/8, 929 01 Dunajská Streda
22. Slovak Telekom, a.s., Bajkalská 28, 817 62 Bratislava
23. UPC BROADBAND SLOVAKIA s.r.o., Ševčenkova 36, 851 01 Bratislava, P.O.Box 216, 850 00 Bratislava
24. Technická inšpekcia a. s., Mostná 66, P.O.BOX 29B, 949 01 Nitra
25. a/a

Vybavuje: Ing. Simona Csibová t.č. 031/ 562 4741
Mestský úrad Šamorín
Spoločný obecný úrad – stavebný odbor
Gazdovský rad 37/A, 931 01 Šamorín

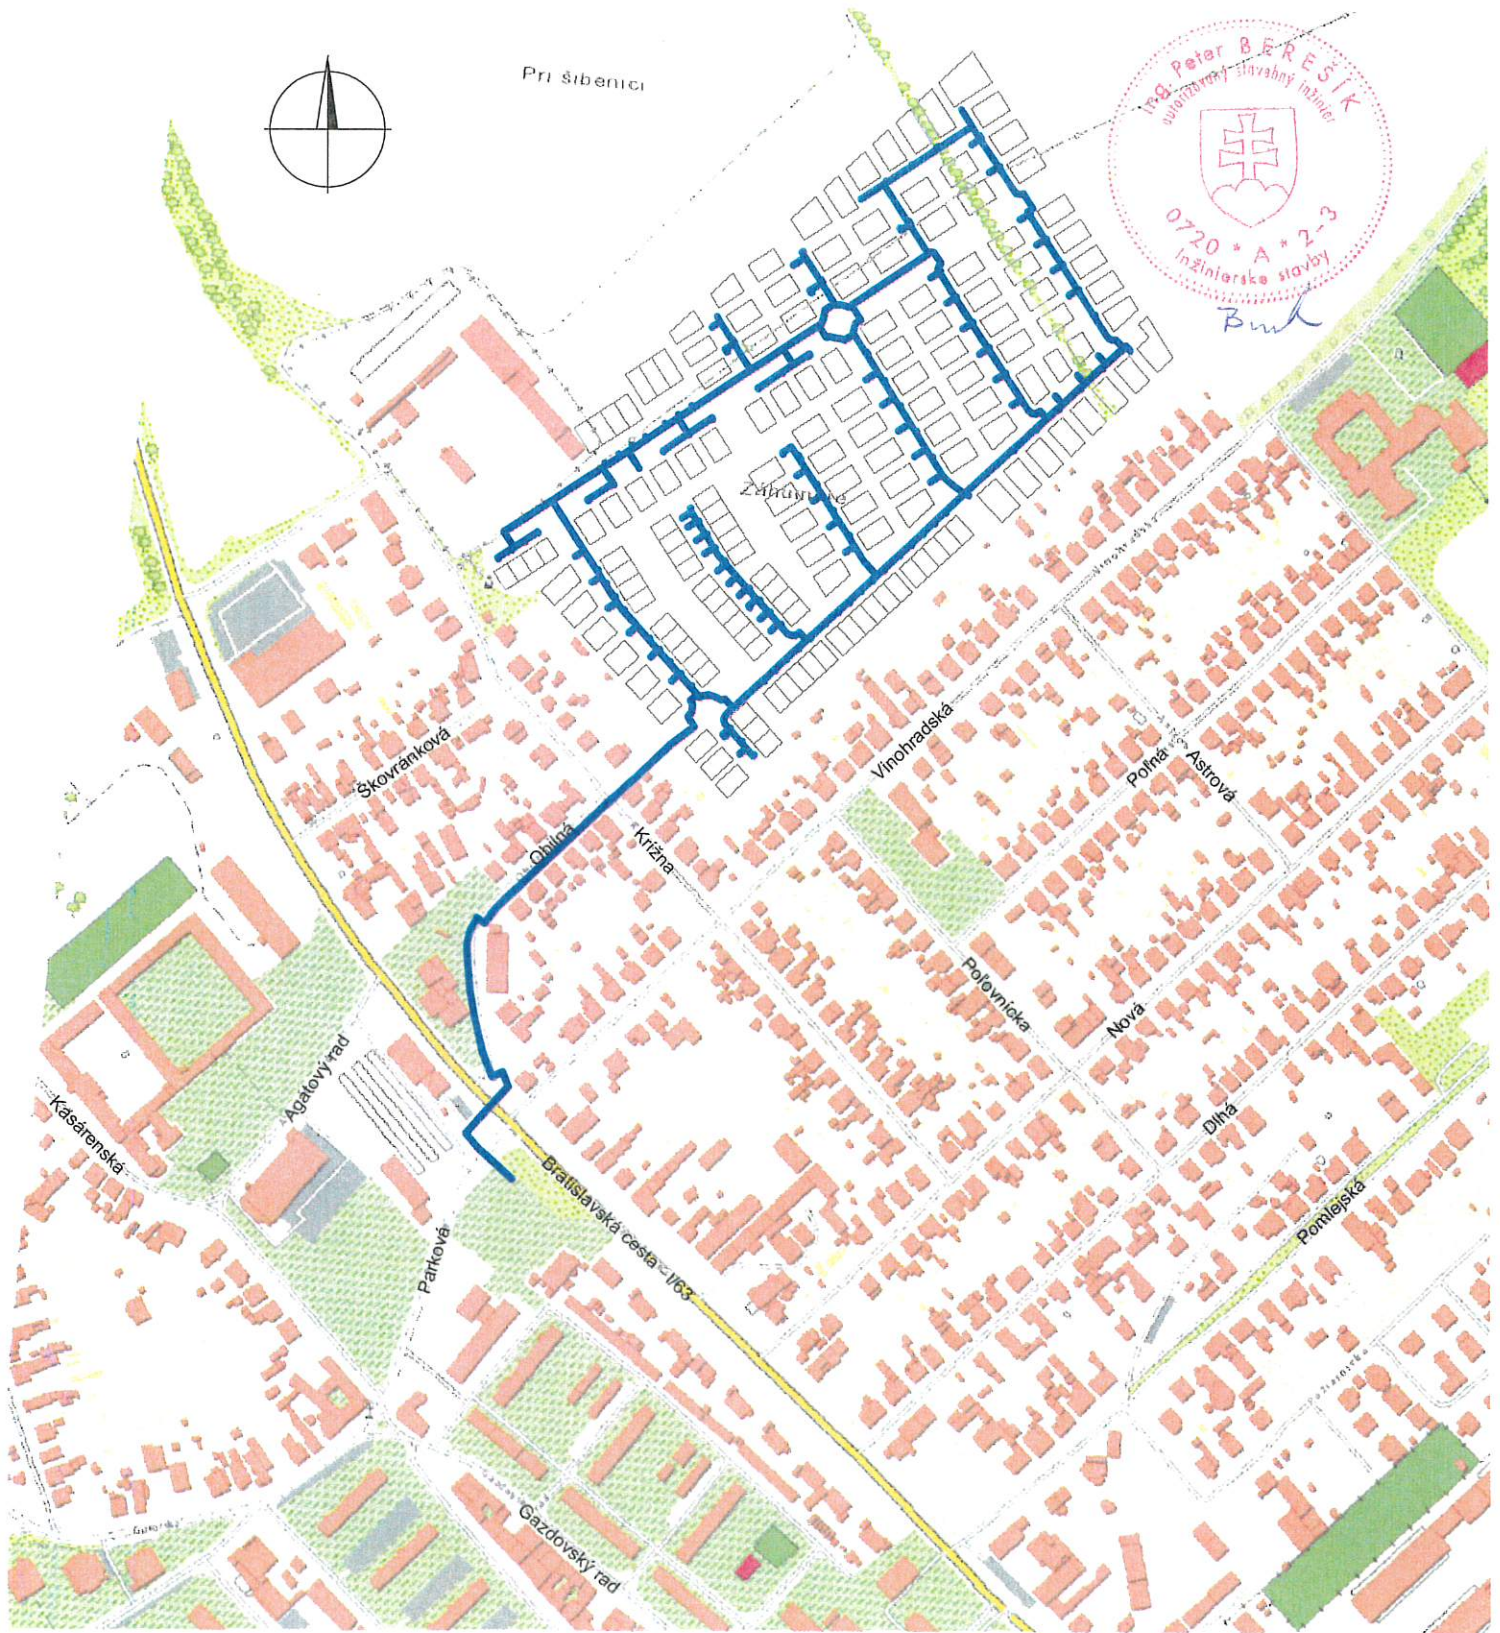

LEGENDA PROJEKTOVANÉHO STAVU:

 **PROJEKTOVANÁ TRASA OPTICKÝCH VEDENÍ V KÁBLOVEJ RYHE**

ZODP. PROJEKTANT	VYPRACOVAL	KRAJ	 projektovo-inžinierska kancelária Ing. Peter Berešik - PROHUGO Hany Meličkovej 35, 841 05 Bratislava		
ING. PETER BEREŠÍK <i>Bmb</i>	ING. PETER BEREŠÍK <i>Bmb</i>	TRNAVSKÝ			
INVESTOR ORANGE SLOVENSKO a.s., METODOVA 8, 821 08 BRATISLAVA					
NÁZOV STAVBY			ZÁKAZ. Č.	1714	ČÍSLO SÚPRAVY 1
FTTH ŠAMORÍN - IBV LABYRINT			DÁTUM	03.2018	
			STUPEŇ	DÚR	
			FORMÁT	1A4	
			MIERKA	1 : 5 000	
NÁZOV VÝKRESU	PREHLÁDNÁ SITUÁCIA	ČÍSLO VÝKRESU	1		