


OPLOTENIE "A" M 1:50

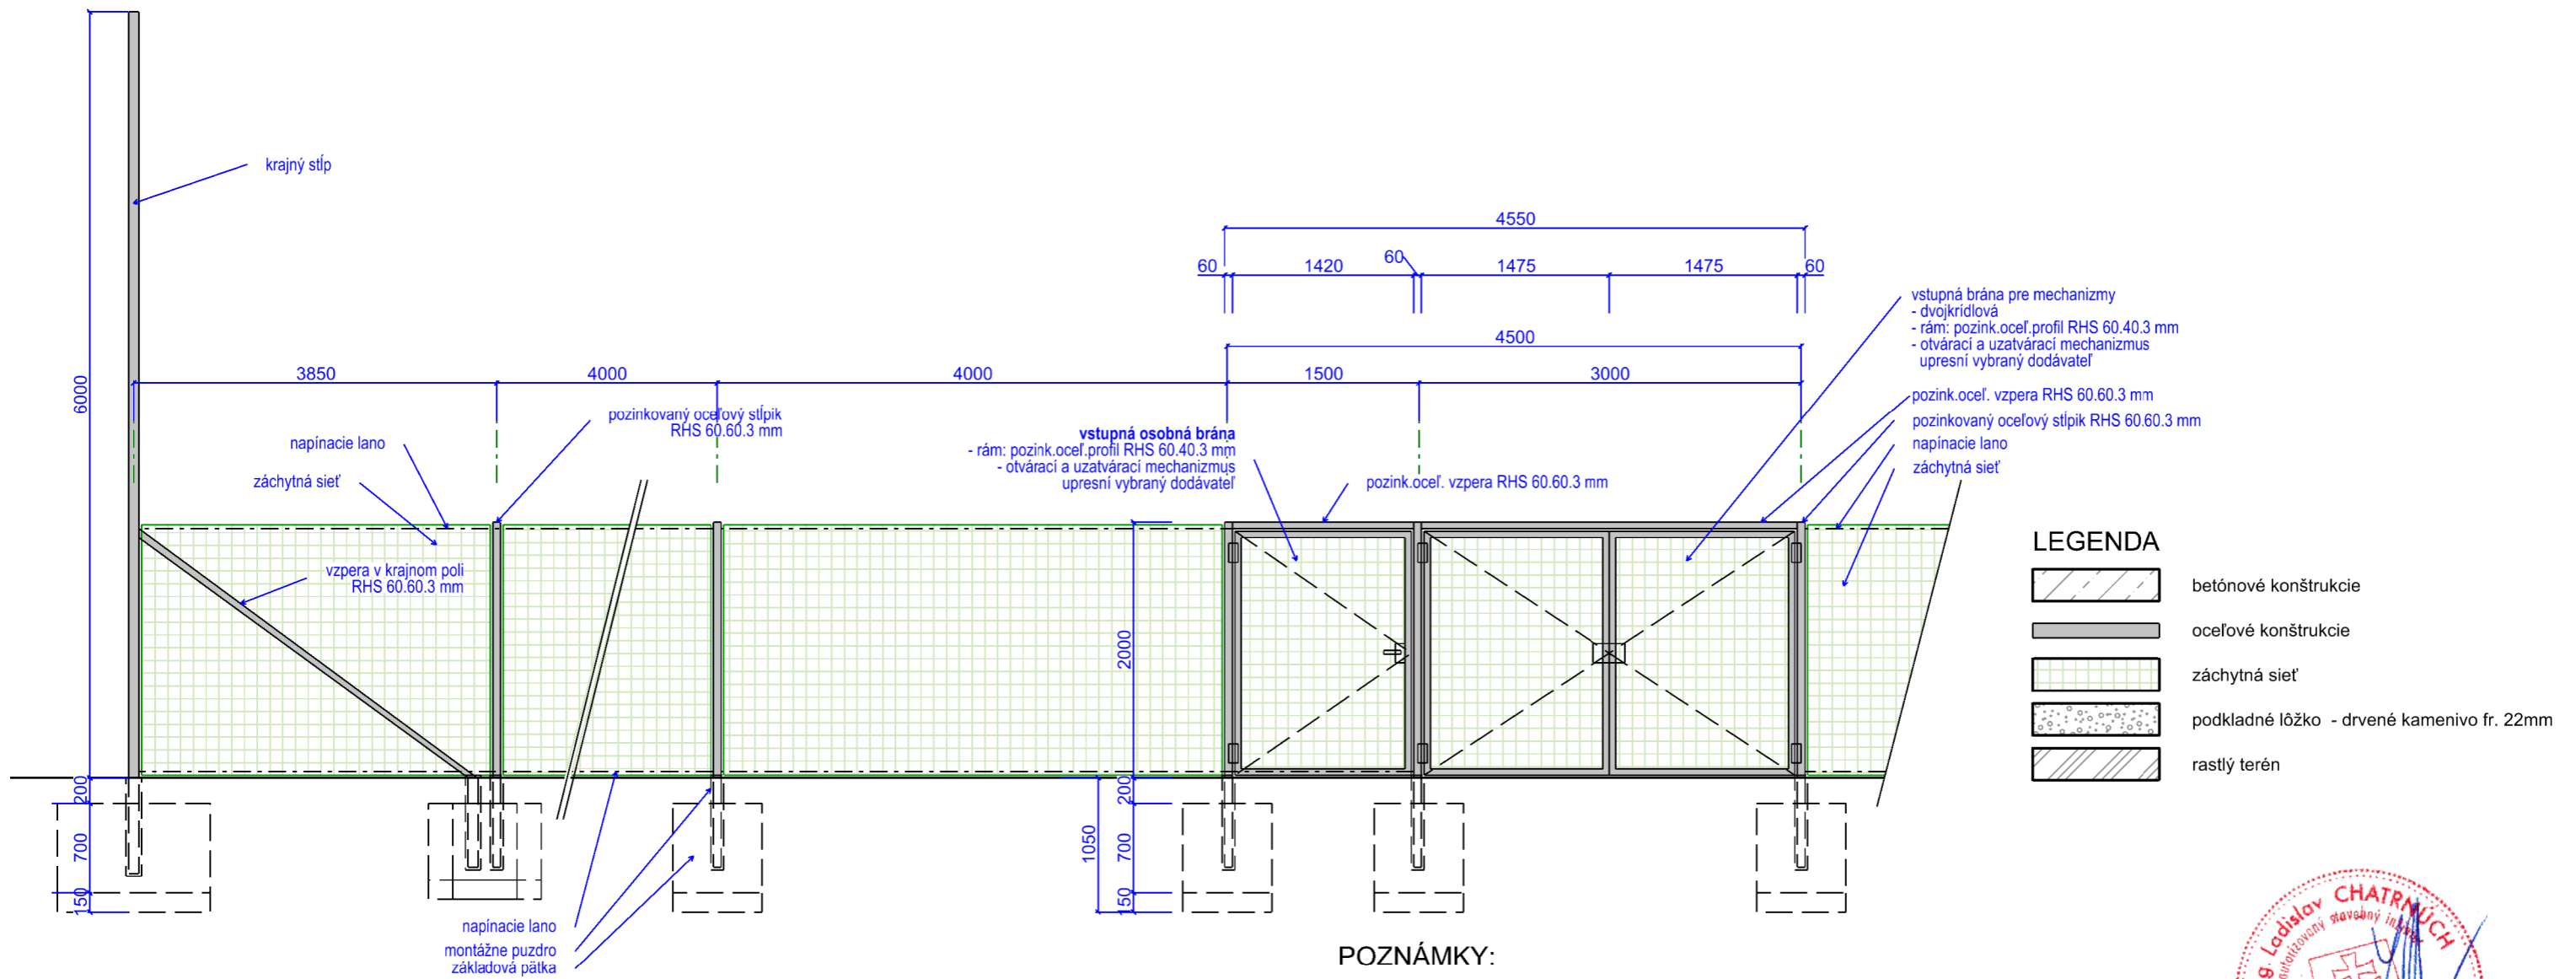

LEGENDA

	betónové konštrukcie
	oceľové konštrukcie
	záchytná sieť
	podkladné lôžko - drvené kamenivo fr. 22mm
	rastlý terén

POZNÁMKY:


- oplotenie výšky 2,0m
- výplň: záchytná sieť bezuzlová, polypropylénová, zelená farba, rozmer oka 45x45mm
- stĺpik: oceľové pozinkované profily RHS 60.60.3, h=2,7m
- puzdro: oceľové pozinkované profily RHS 70.70.3,6 h=0,8m
- ukotvenie: v montážnych púzdrach s hĺbkou 500mm uložených v betónových pätkách
- pod základovými pätkami bude štrkové lôžko výšky 150mm
- všetky použité zariadenia a výrobky sú referenčné a môžu byť nahradené inými s rovnakými parametrami
- nutné je dodržať všetky technologické predpisy uvádzané výrobcami

Projektanti nezodpovedajú za chyby vzniknuté nedodržaním náplne a pokynov tejto PD, preto je potrebné každú zmenu vopred konzultovať s projektantami



	126,55
m.n.m = ± 0,000	

ZÁKLADOVÁ PATKA M 1:20

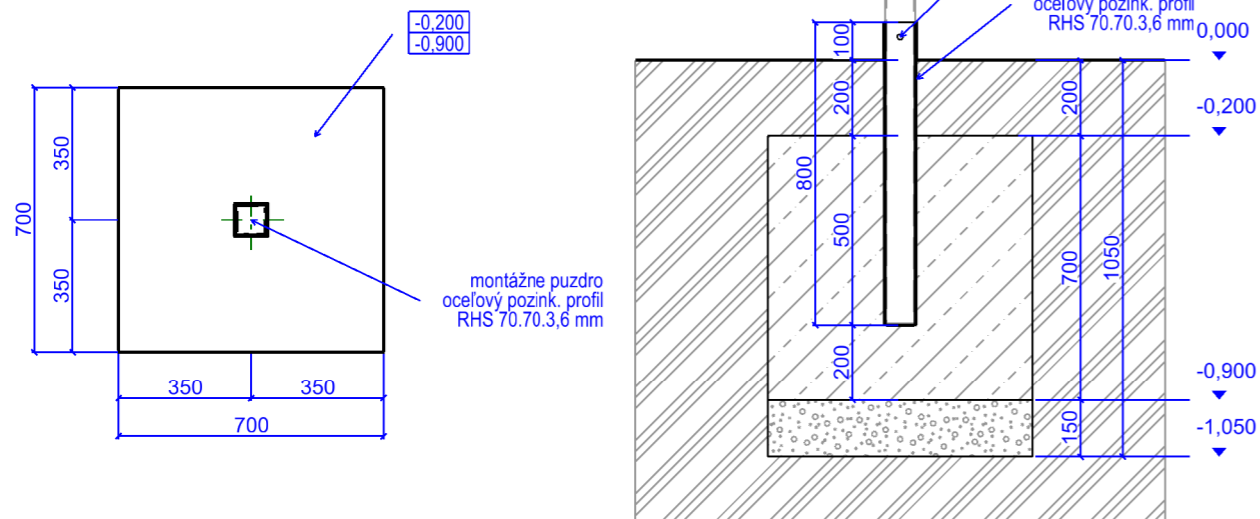

stavebník	Mesto Šamorín, Hlavná 37, 931 01 Šamorín	VISIA	
generálny projektant	VISIA s.r.o., Sladkovičová 2052/50A, 927 01 Šaľa		
zodpovedný projektant	Ing. Ladislav Chatrnúch		
autor	Ing. Ladislav Chatrnúch, Ing.arch. Patrik Morvay, Ing. arch. Michal Babinec	stupeň	SP+RP
vypracoval	Ing. Patrik Morvay, Ing. arch. Michal Babinec	dátum	07/2019
kontroloval	Ing. arch. Andrej Zábrodský	číslo zákazky	084SS190429
profesia	architektúra		
názov stavby	FUTBALOVÉ IHRISKO		
miesto stavby	Šamorín, parc.č.: 913/1, 924/1, 3485/8, 3485/11	mierka	1:50
stavebný objekt	SO 01	formát	420x297mm
názov výkresu	OPLOTENIE "A"	číslo výkresu	D1-02