

### VEREJNÁ VYHLÁŠKA

Vec: Oznámenie o začatí územného konania o umiestnení stavby s ústnym pojednávaním a miestnym zisťovaním podľa § 36 ods. 4 zákona č. 50/1976 Zb. o územnom plánovaní a stavebnom poriadku v znení neskorších predpisov

Mesto Šamorín doručilo obci Holice, stavebnému úradu dňa 24.07.2020 návrh na vydanie územného rozhodnutia pre umiestnenie stavby pod názvom: „**Rekonštrukcia Kováčskej ulice v Šamoríne**“ na pozemkoch parc.č. 2120/1, 990/1, 1387, 1326/1, 1326/6, 1326/7, 990/4, 990/5, 990/6 (E332/103), 981/4, 981/3 (E741/2), 989/11, 986/3 (741/5), 986/17, 1002/3, v k.ú. Šamorín.

Uvedeným dňom bolo začaté územné konanie

**Rozsah navrhovanej stavby:**

Hlavným cieľom návrhu je zabezpečiť bezpečný prechod chodcov cez profil cesty 1/63 ako aj cez ostatné komunikácie, suché a bezpečné nastupovanie do prostriedkov verejnej hromadnej dopravy s oddelením oboch zastávkových zálivov od priebežných jazdných pruhov cesty 1/63, dobudovanie chodníkov v riešenom území tak, aby tvorili bezpečnú komunikačnú sieť pešej dopravy a na začiatku Kováčskej ul. zriadením budovaného spomaľovacieho prahu a osadením ZDZ usmerniť a ukludniť premávku v tomto zúženom a neprehľadnom úseku komunikácie.

Napojenia Kováčskej ul. na cestu 1/63 sa upraví vyosením a miernym presmerovaním osi Kováčskej ulice tak, aby sa vytvorilo napojenie nútiace vozidlo zastaviť pred vjazdom na cestu 1/63 v pozícii umožňujúcej lepší výhľad na oba smery prichádzajúcich vozidiel.

V rámci úprav zastávok sa zrealizuje výmena konštrukcie stojiska autobusu ako aj úprava vozovky pripojovacích vetiev autobusových zálivov. Podľa priestorových možností sa pristúpi k zriadeniu plnohodnotných nástupísk s vydvihnutou nástupnou hranou +200mm nad úroveň krytu vozovky s osadenými kaselskými obrubníkmi umožňujúcimi jednoduchší vstup pasažierov. Tieto umožňujú v prípade použitia prispôbených vozidiel pre prevážanie imobilných aj plne bezbariérový nástup. Vjazdové a výjazdové vetvy sa dispozične upravujú podľa priestorových možností tak, aby zabezpečili bezpečný pohyb autobusov a umožnili ich pripojenie do priebežného pruhu. Vložením prechodov pre chodcov a oddelením zastávkových pruhov navrhovaná úprava prispôbe k zvýšeniu bezpečnosti pohybu chodcov. Všetky navrhované úpravy zdôrazňujú žiadaný spôsob jazdy v riešenom priestore s pevnými vzťahmi v prednosti v jazde.

Návrh počíta s rekonštrukciou vozovky v rozsahu vyznačených úprav.

Napojenie rozšírení vozoviek bude po odfrézovaní potrebnej hrúbky existujúceho AB krytu (po vrstvách hr. 30mm) realizované preplátovaním konštrukčných vrstiev krytu. Nové konštrukcie sa vybudujú iba v priestore rozšírenia existujúcej vozovky. Pozdĺž nanovo osadených obrubníkov sa v nutnom rozsahu zrealizuje dobetónovanie a oprava krytu. V miestach existujúceho spevneného krytu, kde sa s jeho využitím už nepočíta, sa konštrukcia v plnej miere vybúra a v jej priestore sa zriadi zeleň. V miestach, kde sa na úkor existujúcej vozovky rozšíri chodník, alebo iná spevnená plocha, sa môžu existujúce konštrukčné vrstvy v nutnom rozsahu ponechať ako podklad s vhodným prispôbením/úpravou (po zvážení ich vhodnosti a dispozičných úprav križovatky chodník vo vytvorenom pridruženom dopravnom priestore cesty 1/63. Ten bude slúžiť ako prepojenie prechodu pre chodcov cez Bratislavskú cestu a prechodu cez Kováčsku ul.

Rekonštrukcia zastávky v smere od BA bude v prvom rade vo vybudovaní samostatného stojiska autobusu z konštrukcie z CB v šírke 3,5m (vyznačená šírka stojiska 3,25m) a výstavby nového nástupiska v jednotnej šírke 2,0m. Jazdný pruh príjazdovej a pripojovacej vetvy autobusového zálivu sa zrekonštruje v rozsahu výmeny obrusnej vrstvy krytu v hr. 30 až 60mm (v prípade nutnosti aj ložnej vrstvy, max. však v hr. 90mm) a osadenia nových

ohraničujúcich cestných obrubníkov okolo oddeľujúceho dopravného ostrovčeka. Nástupisko sa z dôvodu existujúceho dispozičného usporiadania lokality vybuduje v dĺžke 15m, čo zodpovedá nárokom pre zastavenie 1 vozidla. Zastávkový záliv sa na cestu I/63 pripojí pripojovacími oblúkmi s polomerom 10m až 20m. Existujúci dopravný ostrovček sa znovu zahumusuje a zatrávni. Existujúca prístupová komunikácia ku parkovisku talianskej reštaurácie a hotela sa upraví v rozsahu pripojovacích oblúkov s polomerom 3,5m v mieste napojenia sa na ul. Kováčsku, s úpravou jej plynulého napojenia a doplnenia VDZ. Napojenie zo smeru zastávky bude navrhovaným prejazdom cez chodník šírky 2,0m na dĺžke 5,0m. Navrhované nástupisko sa plynulo napojí na okolité chodníky a navrhované priechody pre chodcov novými chodníkmi. Prístrešok zastávky sa v rámci tejto PD nerieši, základ prístrešku zostáva bez úprav, vo výhlade sa počíta s výmenou prístreška za systémový s rozmermi cca 2,0x4,0m, čomu vyhovuje existujúci rozmer základu. Doplnia sa však spevnené plochy okolo prístrešku, aby bol umožnený komfortný prístup od prístrešku k nástupisku. V riešenom priestore sa v rámci iného projektu rieši umiestnenie prístrešku pre bicykle.

Rekonštrukcia zastávky v smere od DS bude spočívať vo vybudovaní samostatného stojiska autobusu z konštrukcie z CB v šírke 3,25m (vyznačená šírka stojiska 3,0m) oddeleného od cesty I/63 navrhovaným dopravným ostrovčekom šírky 1,5m a výstavby nového nástupiska v jednotnej šírke 2,0m. Nástupisko aj zastávkový pruh budú z dôvodu dispozičných daností územia prerušené predĺžením priechodu pre chodcov v šírke 3,0m. Ten bude v priestore zálivu mierne vyvýšený oproti okolitému krytu vozovky o 60 až 90mm s nájazdmi dĺžky 1,0m. Jazdný pruh príjazdovej a pripojovacej vetvy autobusového zálivu sa zrekonštruje v rozsahu výmeny obrusnej vrstvy krytu v hr. 30 až 60mm (v prípade nutnosti aj ložnej vrstvy, max. však v hr. 90mm), v dobudovaní v miestach rozšírenia a osadenia nových ohraničujúcich cestných obrubníkov okolo nového oddeľujúceho dopravného ostrovčeka. Nástupisko sa z dôvodu existujúceho dispozičného usporiadania lokality vybuduje delené, pričom dĺžky častí budú 12m+15m, čo zodpovedá nárokom pre zastavenie 2 vozidiel. Zastávkový záliv sa na cestu I/63 pripojí pripojovacími oblúkmi s polomerom 20m. Odpojenie sa zrealizuje s polomerom 70m. V priestore sa zrealizuje aj rekonštrukcia vjazdu do existujúceho priemyselného areálu a prístupu na parkovisko z konštrukcie z CB v celkovej šírke cca 8,0m a s pripojovacím oblúkom 9,0m. Existujúce vjazdy zasiahnuté úpravou nástupiska a autobusového zálivu sa zrušia. Prístup bude zabezpečený premiestneným a rekonštruovaným vjazdom. Existujúci prístrešok zastávky sa premiestni do novej polohy.

**Okresný úrad Trnava, odbor výstavby a bytovej politiky, oddelenie štátnej stavebnej správy Trnava pod č.: OU-TT-OVBP2-2020/012642-002 zo dňa 07.02.2020 určil ako príslušný stavebný úrad Obec Holice, stavebný úrad.**

Obec Holice, stavebný úrad podľa § 33 ods.1 a § 119 ods. 3 zákona č. 50/1976 Zb. o územnom plánovaní a stavebnom poriadku (stavebný zákon) v znení neskorších predpisov (ďalej len „stavebný zákon“) a podľa § 36 ods.1 stavebného zákona s prihliadnutím na § 18 ods. 3 zákona č. 71/1967 Zb. o správnom konaní v znení neskorších predpisov (ďalej len „správny poriadok“) oznamuje začatie územného konania účastníkom konania a dotknutým orgánom štátnej správy a súčasne nariaďuje na prerokovanie návrhu ústne konanie spojené s miestnym zisťovaním na deň

**13.08.2020 (štvrtok) o 10,00 hod.**

priamo na riešenom území - pri objekte Autobusovej zastávky umiestnenou medzi Bratislavskou cestou a Kováčskou ulicou (pri Talian. reštaurácii).

Stavebný úrad v súlade s § 36 ods. 1 stavebného zákona upozorňuje účastníkov územného konania, že svoje námietky a pripomienky k návrhu môžu uplatniť najneskôr pri ústnom pojednávaní, inak sa na ne neprihliadne.

V súlade s § 36 ods. 3 stavebného zákona môžu dotknuté orgány oznámiť svoje stanoviská v rovnakej lehote, v ktorej môžu uplatniť svoje pripomienky a námietky účastníci územného konania. Ak niektorý z dotknutých orgánov potrebuje na posúdenie dlhší čas, predĺži stavebný úrad na jeho žiadosť lehotu pred jej uplynutím. Ak dotknutý orgán v určenej, alebo predĺženej lehote neoznámí svoje stanovisko k navrhovanej stavbe, predpokladá sa, že so stavbou z hľadiska ním sledovaných záujmov súhlasí.

Ak sa dá niektorý z účastníkov konania zastupovať, predloží jeho zástupca písomnú plnú moc. Písomné plnomocenstvo musí byť vlastnoručne podpísané splnomocniteľom a musí byť z neho zrejmä jeho vôľa, aby ho zastupovala konkrétna osoba.

Do podkladov pre vydanie rozhodnutia možno nahliadnuť na obecnom úrade v Holiciach, v stránkové dni pred ústnym konaním a v deň prerokovania v mieste. Stránkové dni stavebného úradu v Holiciach sú v stredu od 13,00 do 17,00 hod.

Ak sa niektorý účastník konania nechá v územnom konaní zastupovať, musí sa v súlade s § 17 ods. 4 správneho poriadku sa preukázať písomným plnomocenstvom, pričom podpis účastníka konania musí byť overený.

Ing. Ludovít Iván  
starosta obce

**OBEC HOLICE**  
Obecný úrad  
Póšfa 151  
930 34 Holice

Toto oznámenie má povahu verejnej vyhlášky a v súlade s § 36 ods. 4 stavebného zákona musí byť vyvesené na úradnej tabuli najmenej 15 dní pred uplynutím lehoty určenej § 36 odseku 2 stavebného zákona.

Vyvesené dňa: **27-07-2020**

Zvesené dňa: .....

.....  
odtlačok úradnej pečiatky a podpis  
oprávnenej osoby vyhlášku zverejniť

**OBEC HOLICE**  
Obecný úrad  
Póšfa 151  
930 34 Holice

Vybavuje a za správnosť zodpovedá:

Baráth,

T.: 0911891568, e-mail [stavebny.urad.holice@gmail.com](mailto:stavebny.urad.holice@gmail.com)

**Oznámenie sa doručuje verejnou vyhláškou:**

Mesto Šamorín, Hlavná 37, Šamorín,

Vlastníci nehnuteľností dotknutí návrhom podľa priloženého Koordinačného výkresu

Slovenský pozemkový fond, Búdkova cesta 36, 817 15 Bratislava 11,

Slovenská správa ciest, Miletičova 19, 826 19 Bratislava,

**Dotknuté orgány:**

Okresný úrad Trnava, odbor cestnej dopravy a poz. komunikácií, Kollárova 8, 917 02 Trnava,  
Západoslovenská vodárenská spoločnosť a.s., OZ, Kračanská cesta 1233, 929 01 Dunajská  
Streda,

Okresné riaditeľstvo Hasičského a záchranného zboru v Dunajskej Strede, oddelenie požiarne  
prevencie, Trhovisko 1102/1, 92901 Dunajská Streda,


Okresný úrad v Dunajskej Strede, Odbor starostlivosti o životné prostredie, štátna vodná  
správa, Korzo B. Bartóka 789/3, 929 01 Dunajská Streda,

Okresný úrad v Dunajskej Strede, Odbor starostlivosti o životné prostredie, štátna správa  
odpadového hospodárstva, Korzo B. Bartóka 789/3, 929 01 Dunajská Streda,

Okresný úrad v Dunajskej Strede, Odbor starostlivosti o životné prostredie, štátna ochrany prírody a krajiny, Korzo B. Bartóka 789/3, 929 01 Dunajská Streda,  
Krajský pamiatkový úrad Trnava, Cukrova 1, 917 01 Trnava,  
Západoslovenská distribučná, a.s., Čulenova 6, 816 47 Bratislava,  
Okresné riaditeľstvo Policajného zboru, Okresný dopravný inšpektorát v Dunajskej Strede, Múzejná č. 231/6, 929 24 Dunajská Streda,  
SITEL s.r.o., Zemlínska 3, 040 01 Košice,  
UPC BROADBAND SLOVAKIA, s.r.o., Ševčenkova 36, 851 01 Bratislava,  
MadNet Services. Bratislavská cesta 1863/8, 929 01 Dunajská Streda,  
SPP – Distribúcia, a.s., Mlynské Nivy 44/b, 825 11 Bratislava,  
Ministerstvo obrany SR, Agentúra správy majetku, Kutozovova 8, 832 47 Bratislava,  
Michlovsky, spol. s r.o., Letná 796/9, 921 01 Piešťany,  
Slovak Telekom a.s., Bajkalská 28, 817 62 Bratislava.

Na vedomie:  
Obec Holice

a/a

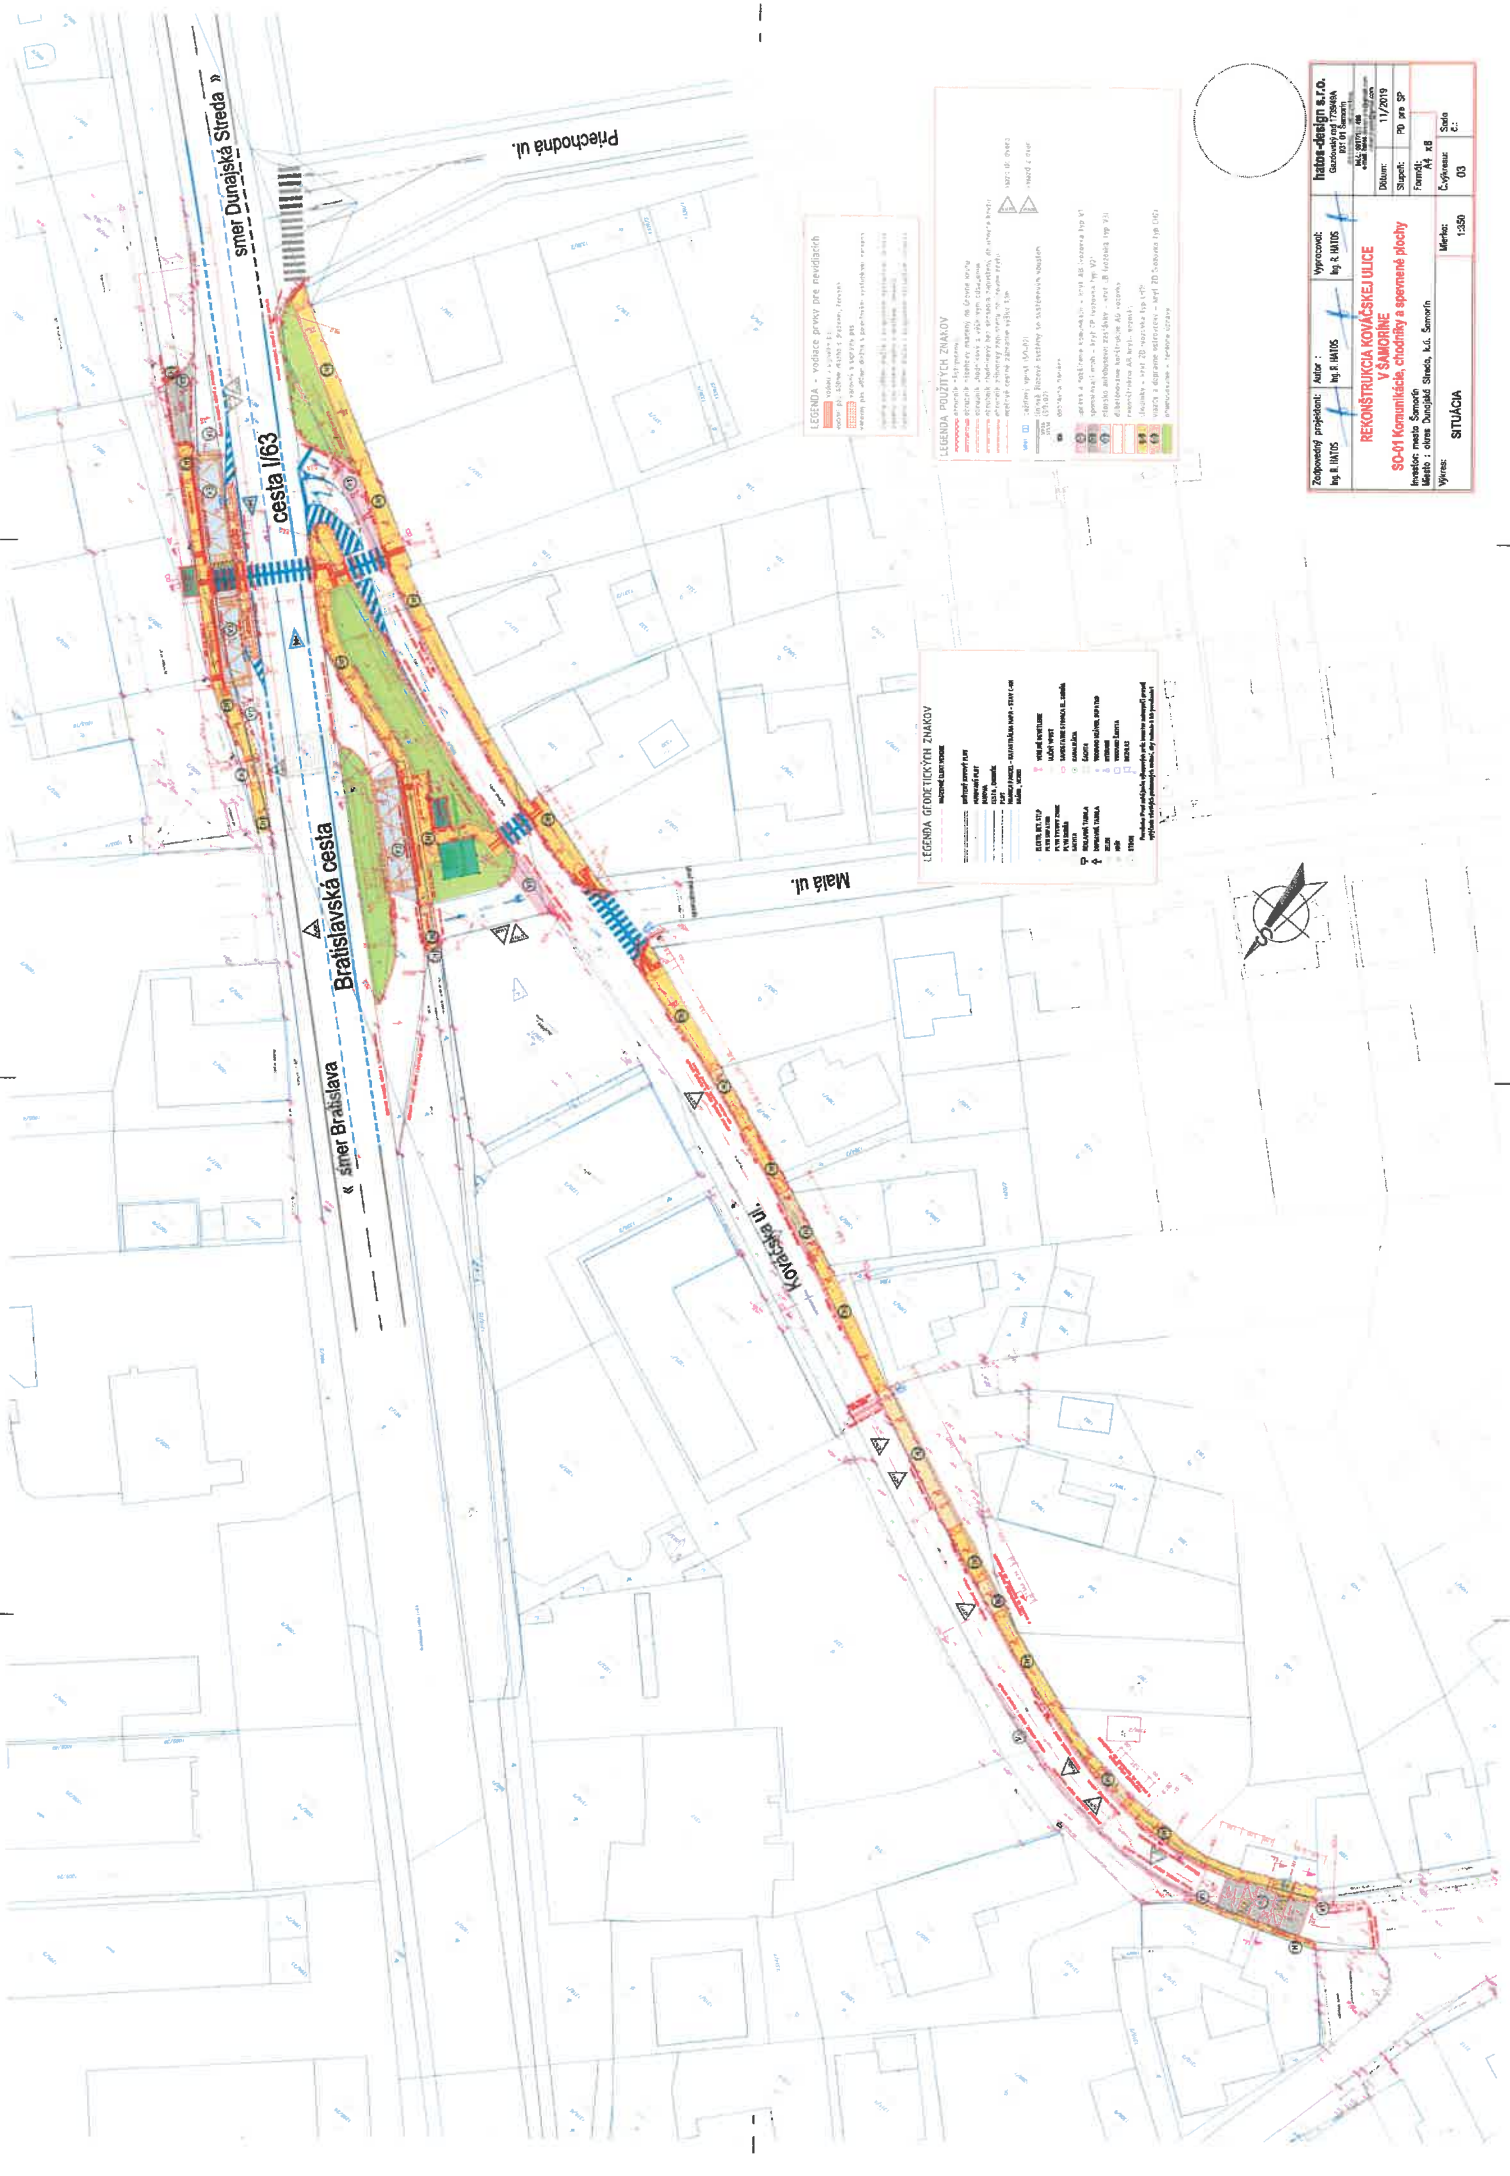

**LEGENDA - vodiče prívov pre revidáciu**

- 1. vodič prívodu vody
- 2. vodič prívodu elektriny
- 3. vodič prívodu plynu
- 4. vodič prívodu tepla
- 5. vodič prívodu odpadových vôd
- 6. vodič prívodu telekomunikácií

**LEGENDA POUŽITÝCH ZNAMKOV**

- 1. doplnková značka - upozorňuje na výskyt prekážky
- 2. doplnková značka - upozorňuje na výskyt prekážky
**LEGENDA GEOMETRICKÝCH ZNAMKOV**

- 1. doplnková značka - upozorňuje na výskyt prekážky
- 2. doplnková značka - upozorňuje na výskyt prekážky
Zodpovedný projektant: Ing. R. HÁJKO	Autores: Ing. R. HÁJKO	Výkoncať: Ing. R. HÁJKO	Práca-dokladatelia s.r.o. Glasova 10 821 04 Bratislava
Dátum: 1/1/2019	Štápiť: R0, 0m 3"	Formať: A4	Číslo: 03
Miesto: okres Bratislava, k.ú. Smolen	Objekt: REKONŠTRUKCIA KOŠICKEJ ULICE v SOUČINNE S OČI Komunitného, GYMNÁZIUMU a športného priestoru	Stupeň: 03	Stav: 03
Výnos:	Mierka: 1:500	Číslo:	03

