


SO-01 BALA -ETAPA V

SO-02 BALA -ETAPA VI

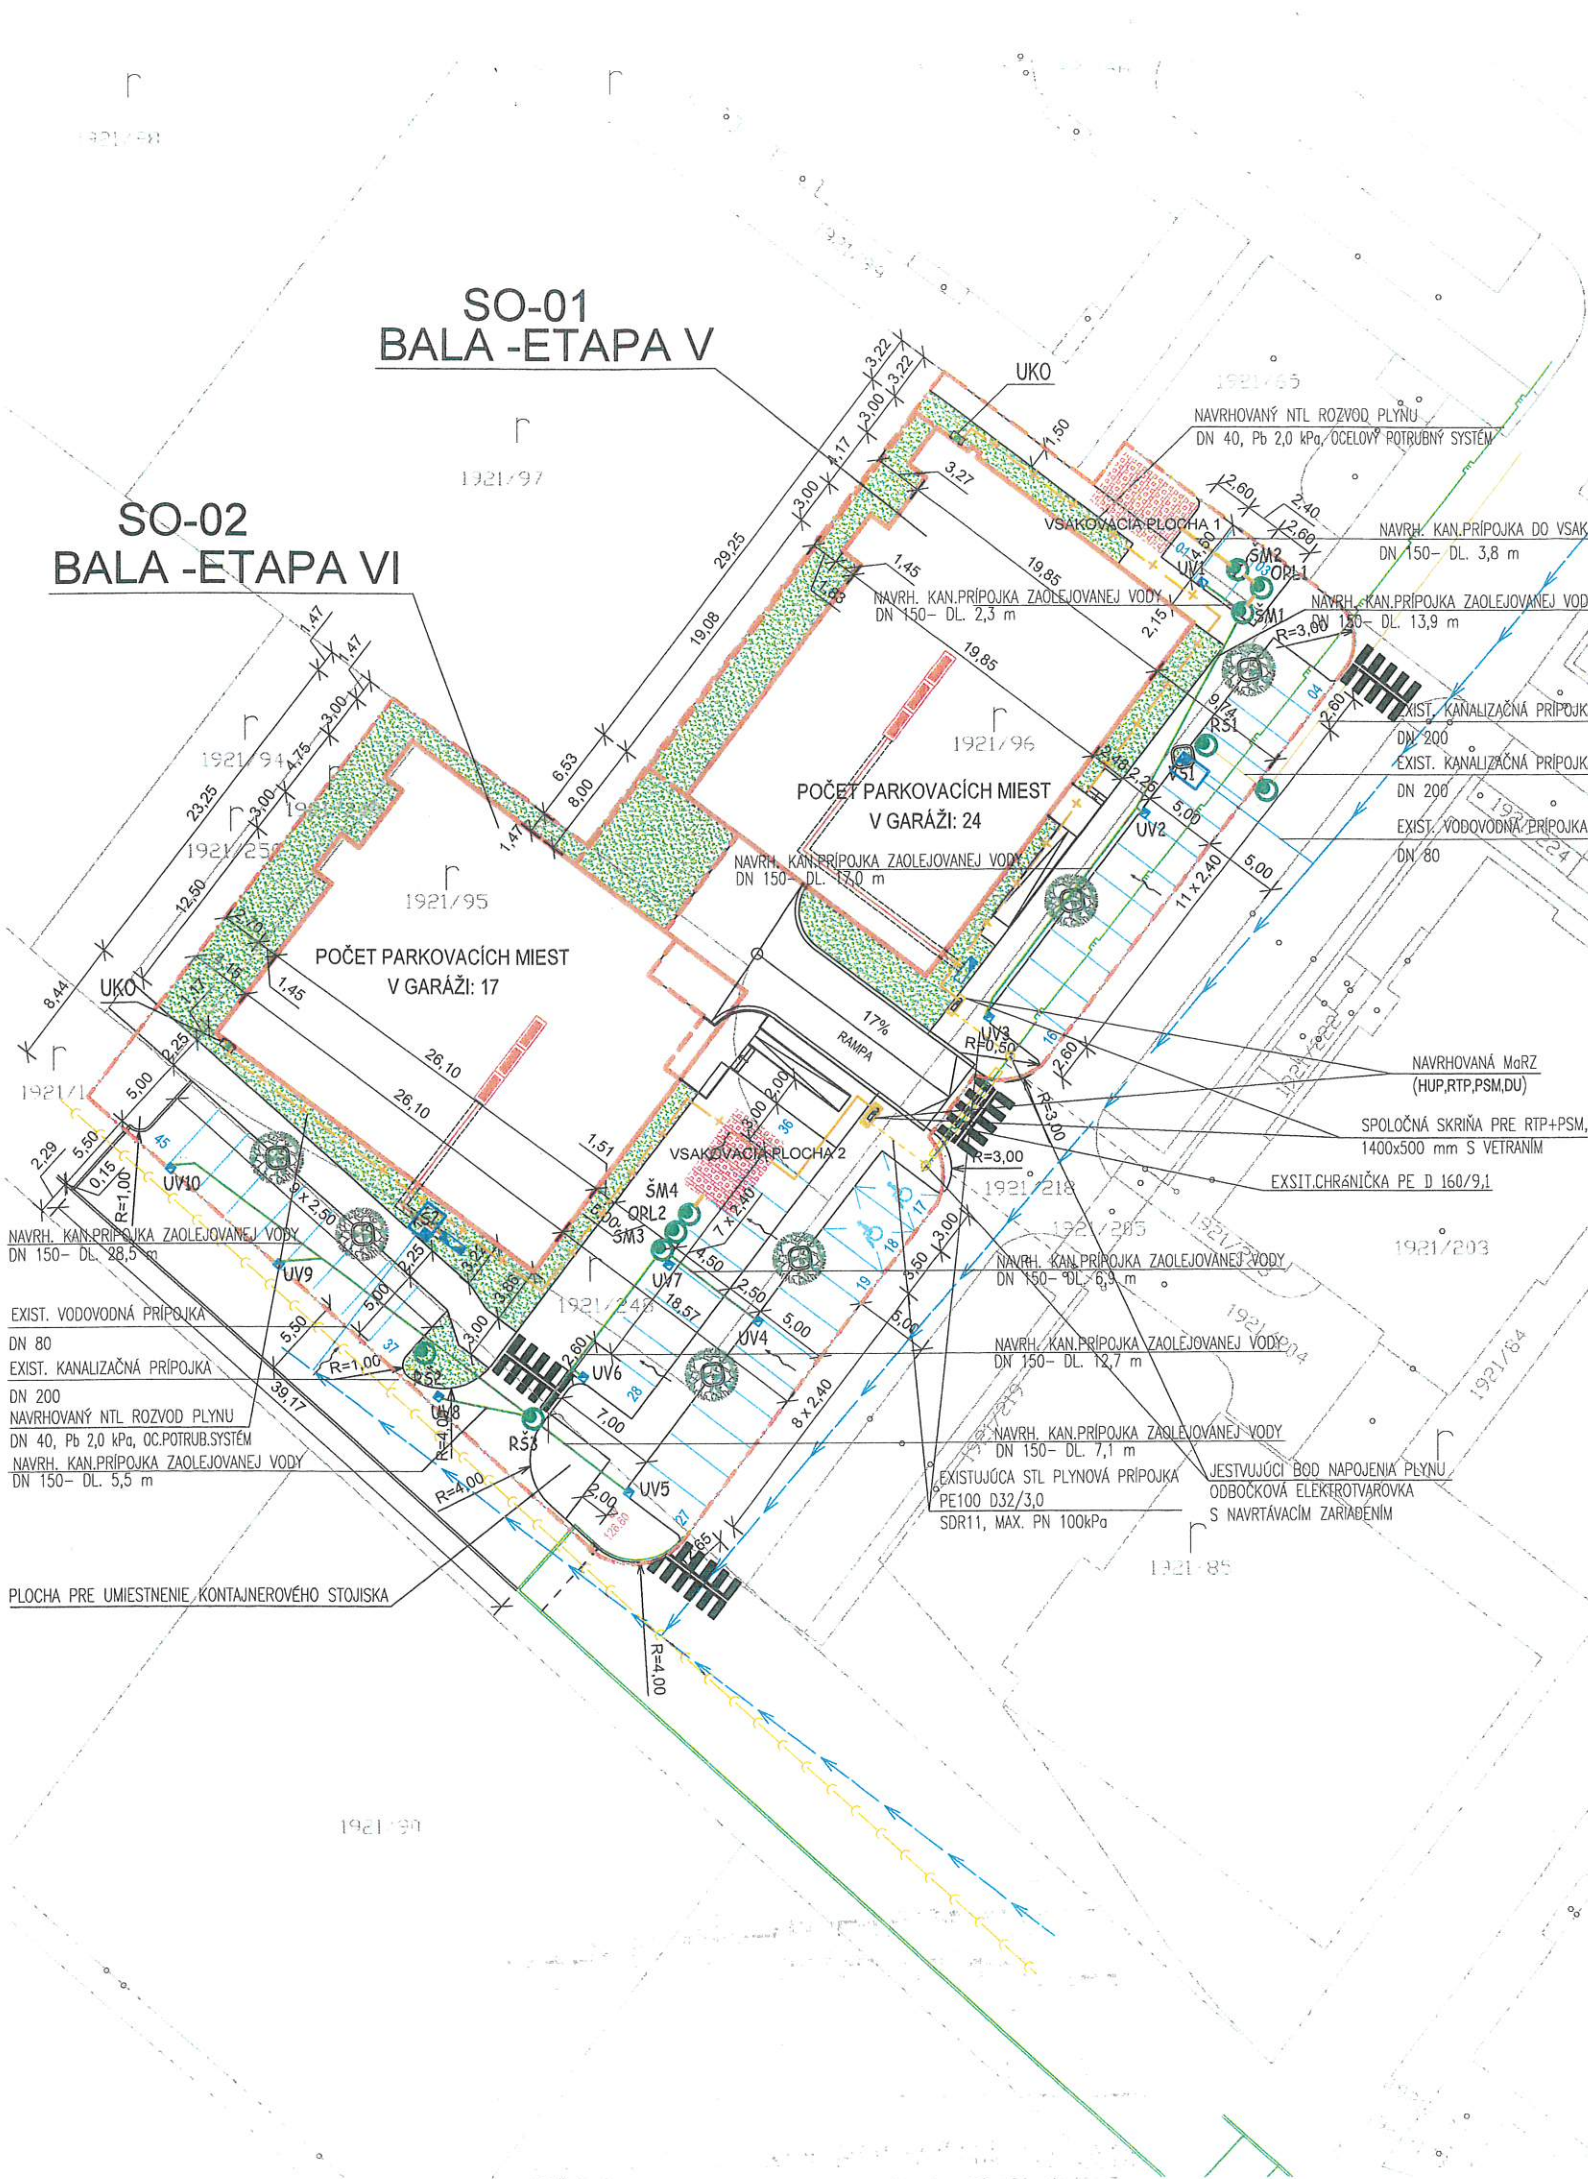

LEGENDA

	HRANICA POZEMKU (RIEŠENÝ POZEMOK) 1180.27 M2		
	RIEŠENÝ OBJEKT SO-01,02 - NADZEMNÁ ČASŤ (STYK S TERÉNOM)		
	RIEŠENÝ OBJEKT SO-01,02 - PODZEMNÁ ČASŤ		
	ZATRÁVNENÁ PLOCHA		
	KATASTER		
EXISTUJÚCE VEREJNÉ SIETE:		ODPADOVÉ HOSPODÁRSTVO:	
	VEREJNÁ KANALIZÁCIA DN 400		STANOVISKO SO ZBERNÝMI NÁDOBAMI NA OPDAD
	VEREJNÝ VODOVOD DN 100		
	EXISTUJÚCI DISTRIBUČNÝ STL PLYNOVOD PN 100 kPa, PE D 63/5,8		
NAVRHOVANÉ SIETE:			
	NAVRH. KANALIZAČNÁ PRÍPOJKA ZAOLEJOVANEJ VODY-PVC-DN 150		PRÍPOJKA NN-KÁBEL NAVY-J4x240mm2+CHRÁNIČKA FXKVR 110
	NAVRH. KANALIZAČNÁ PRÍPOJKA DO VSAKU-PVC- DN 150		RE- ELEKTROMEROVÝ ROZVÁDZAČ
	EXIST.KANALIZAČNÁ PRÍPOJKA-PVC- DN 200		ROZPOJOVACIA A ISTIACA SKRIŇA SR
	EXIST.VODOVODNÁ PRÍPOJKA- DN 80		MArZ NAVRHOVANÁ MERACIA A REGULAČNÁ SÚPRAVA ZEMNÉHO PLYNU NA HRANICI POZEMKU (HUP,REGULÁTOR,PLYNOMER) S PLATNÝM CERTIFIKÁTOM, SCHVÁLENÁ SPP
	VSAKOVACIE BLOKY TECHNOBOX 200		RTP NAVRH. REGULÁTOR TLAKU PLYNU B25N FISCHER-FRANCEL, MAX. VSTUPNÝ PRETLAK 400 kPa, VÝSTUPNÝ PRETLAK 2kPa
LEGENDA OBJEKTOV:			PSM NAVRH. MEMBRÁNOVÝ PLYNOMER BK G10MT, DN 40 - ROZOSTUP HRDIEL 280±0,5
	RŠ 1-3 NAVRH. REVIZNÁ ŠACHTA DN 1000		HUP EXISTUJÚCI HLAVNÝ UZÁVER PLYNU, GK DN 25
	ORL 1-2 NAVRH. ODLUČOVAČ ROPNÝCH LÁTOK, SUPERATOR BLUE 6+PURASORB		DU NAVRH. DOMOVÝ UZÁVER, GULOVÝ UZATVÁRACÍ KOHÚT DN40
	ŠM 1-4 NAVRH. MONITOROVÁ ŠACHTA DN 1000		UKO UZÁVER KOTOLNE - BEZPEČNOSTNÝ RÝCHLOUZÁVER, ARMAGAS BAP DN 40-NT-C-Rp 2-SOLO-R-230V 50Hz
	VŠ 1-2 NAVRH. VODOVODNÁ ŠACHTA 2100/1500		
	UV 1-10 NAVRH. ULIČNÉ VPUSTE DN 600		

OBJEKTOVÁ SKLADBA	VYHODNOTENIE REGULATÍVOV	STATICKÁ DOPRAVA/ PARKOVACIE MIESTA
SO-01 BYTOVÝ DOM BALA V	POZEMOK VO VLASTNÍCTVE 2185,00 M2	SO-01 OBJEKT V - 24 PM
SO-02 BYTOVÝ DOM BALA VI	POZEMOK V PRENÁJME 829,00 M2	SO-01 OBJEKT VI - 17 PM
SO-03 PRÍPOJKA VODY BALA V,VI	MAX. KOEFICIENT ZAST. PLOCHY 40%	EXTERÉR p.č. 1921/95 VO VLASTNÍCTVE - 7 PM
SO-04 PRÍPOJKA KANALIZÁCIE BALA V,VI	MAX. ZASTAVANÁ PLOCHA 1205,60 M2	EXTERÉR p.č. 1921/248 V PRENÁJME - 38 PM
SO-05 PRÍPOJKA PLYNU BALA V,VI	ZASTAVANÁ PLOCHA SO-01 589,30 M2	SPOLU: - 86 PM
SO-06 PRÍPOJKA ELEKTRO BALA V, VI	ZASTAVANÁ PLOCHA SO-02 615,53 M2	
SO-07 PARKOVISKÁ A SPEVNENÉ PLOCHY, PREDLŽENIE VEREJNEJ KOMUNIKÁCIE	SPOLU: 1204,83 M2	

UPOZORNENIE:
PRI PRIESTOROVOM USPORIADANÍ PODZEMNÝCH VEDENÍ JE POTREBNÉ DODRŽAŤ MIN. ODSTUPOVÉ VZDIALENOSTI PRI SÚBEHU A KRÍŽOVANÍ PODLA STN 736005 PRED ZAHÁJENÍM VÝKOPOVÝCH PRÁČ INVESTOR ZABEZPEČÍ VYTÝČENIE VŠETKÝCH PODZEMNÝCH VEDENÍ!

+0,000 = +127,23 B.pv.

AUTOR / ARCHITEKTÚRA:	ADIF s.r.o,	HIP:
ING.ARCH. NÉMETH LADISLAV	KLARISKÁ 12,	ING.BENJAMIN BARATH
	81101 BRATISLAVA	00421 948 777 646
	www.adif.sk	benjaminbarath@gmail.com

NÁZOV A MIESTO STAVBY:	
Obytný park „BALA“ ETAPA V a ETAPA VI ŠAMORÍN, p.č.1921/95, 96, 248, 249	
INVESTOR:	BALA park,s.r.o. BRATISLAVSKÁ 1941, 931 01 ŠAMORÍN
DIELČIA ČASŤ:	OBSAH VÝKRESU: ARCHITEKTÚRA KOORDINAČNÁ SITUÁCIA

SEVER

PEČIATKA:

PODPIS:

MIERKA: 1:500
STUPEŇ: UR
FORMÁT: A3
DÁTUM: 03/2021

adif
s. r. o.

KLARISKÁ 12
811 01 BRATISLAVA
TEL: 00421 905 666 664

POZNÁMKA:
TOTO ARCHITEKTONICKÉ DIELO JE DUŠEVNÝM MAJETKOM FIRMY ADIF S.R.O. VETKOVÁ SA NÁHOJÍ
AUTORSKÉ PRÁVA ANEKOLVEX
POUŽITIE TOHTO DIELA BEZ SÚHLASU
AUTORA JE KVALIFIKOVANÉ ABO
CHRODZENÉ ALEBO PORUŠENÉ
AUTORSKÉHO PRÁVA !!!

Č.VÝKRESU
03