D_S2_BALA PARK V

L.1

M 1:500

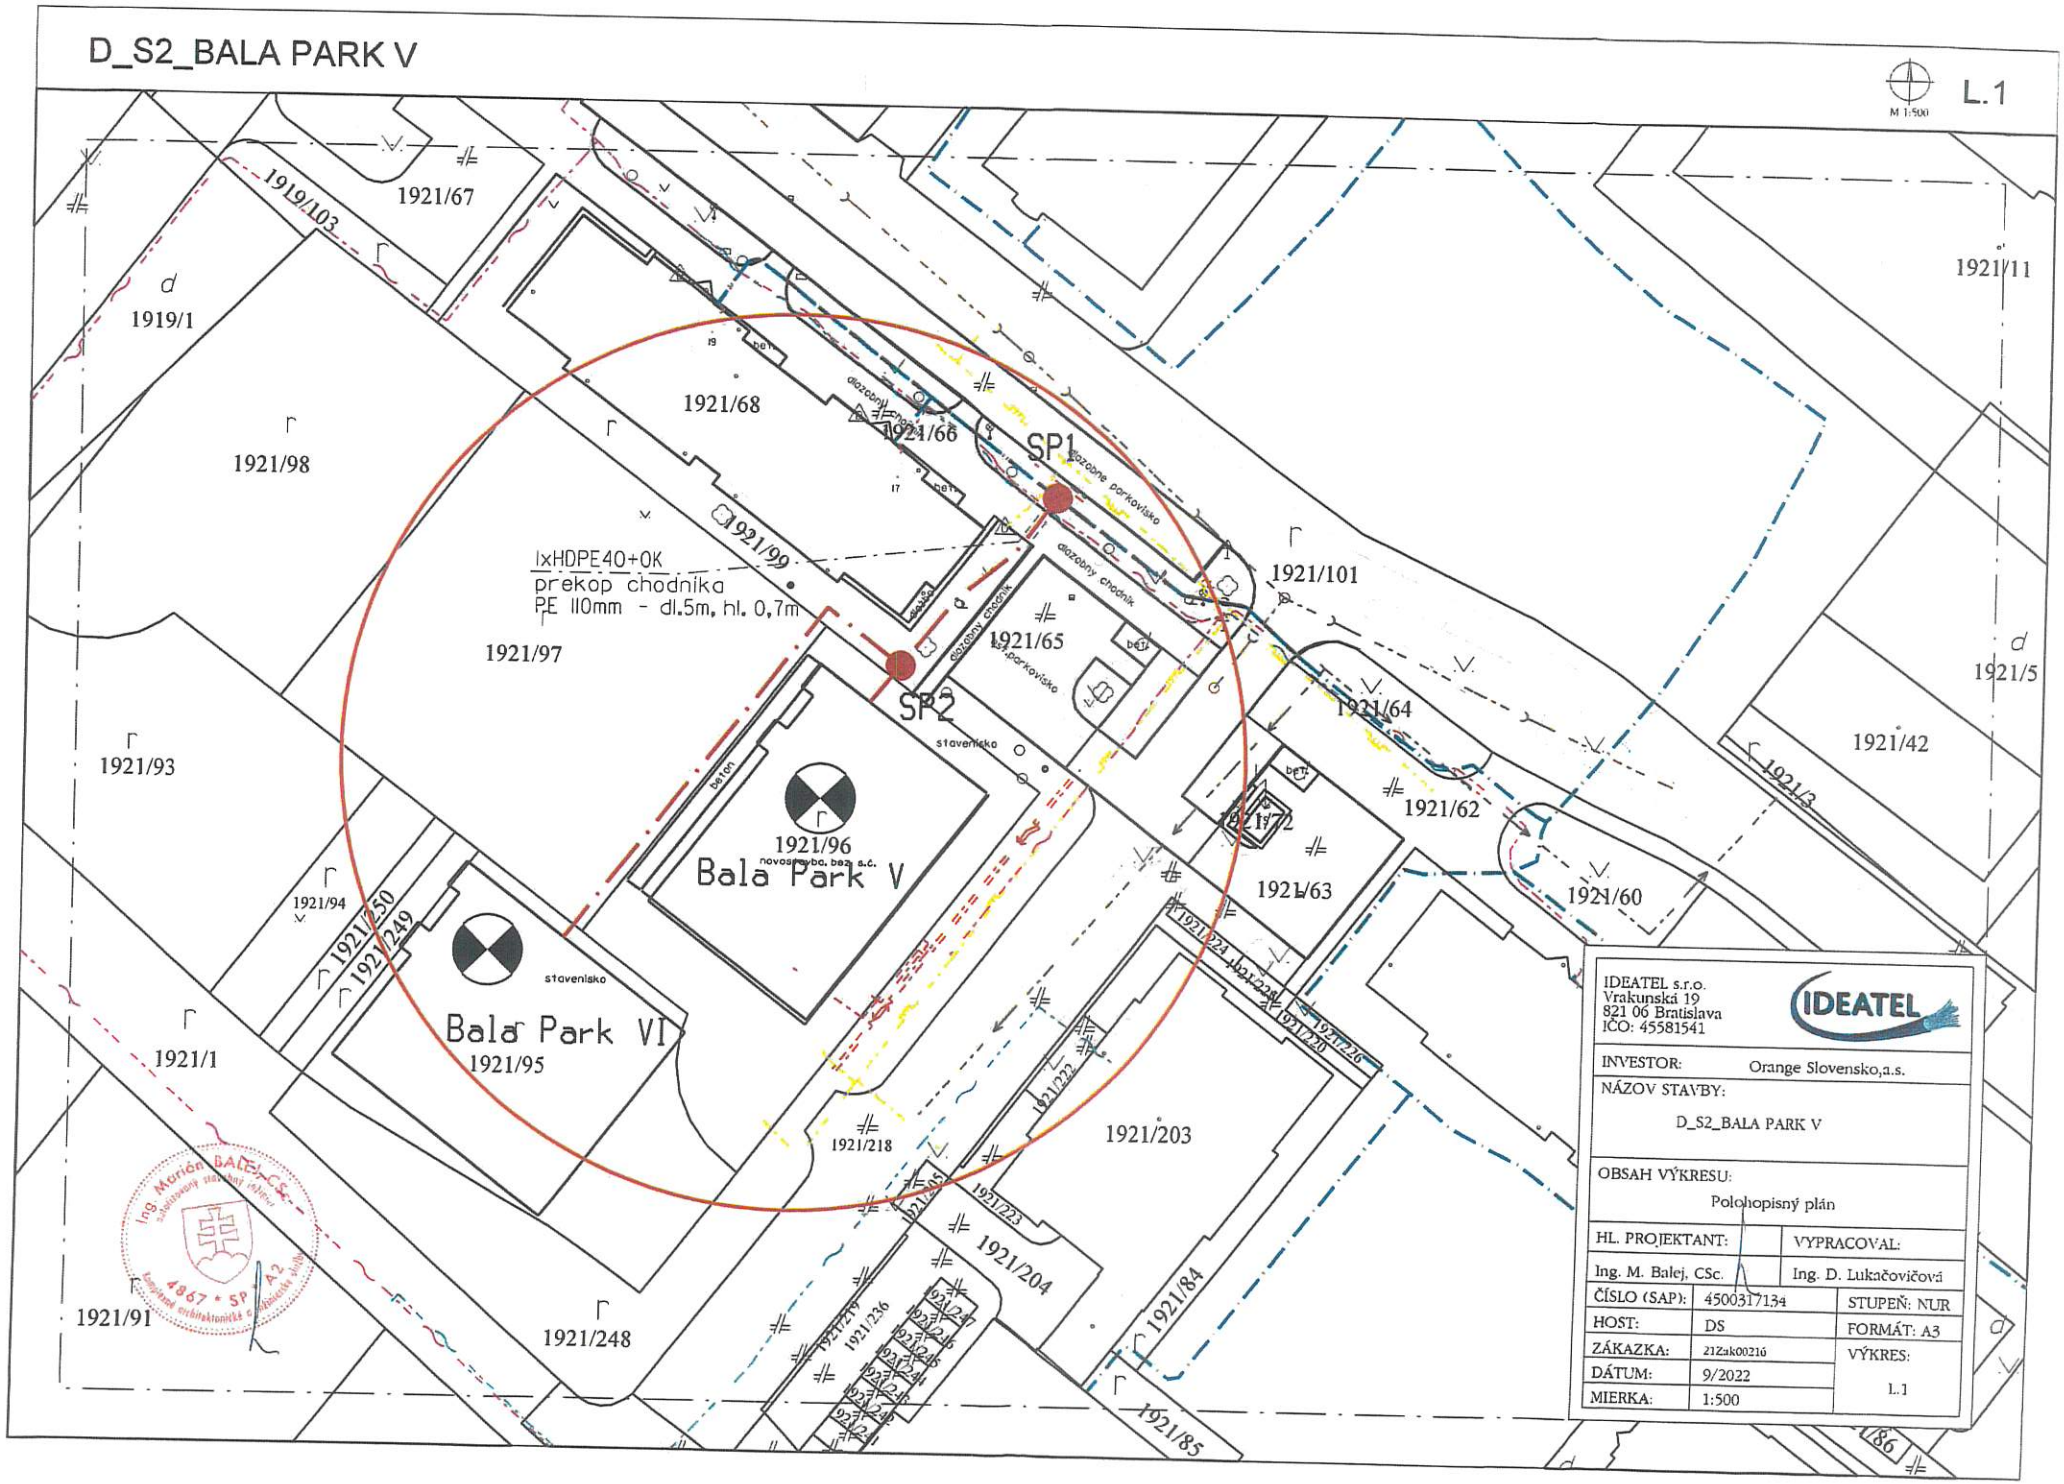

IDEATEL s.r.o. Vrakunská 19 821 06 Bratislava IČO: 45581541	IDEATEL
INVESTOR:	Orange Slovensko,a.s.
NÁZOV STAVBY:	D_S2_BALA PARK V
OBSAH VÝKRESU:	Polohopisný plán
HL. PROJEKTANT:	VYPRACOVAL:
Ing. M. Balej, CSc.	Ing. D. Lukačovičová
ČÍSLO (SAP): 4500317134	STUPEŇ: NUR
HOST: DS	FORMÁT: A3
ZÁKAZKA: 21Zak00216	VÝKRES: L.1
DÁTUM: 9/2022	
MIERKA: 1:500	