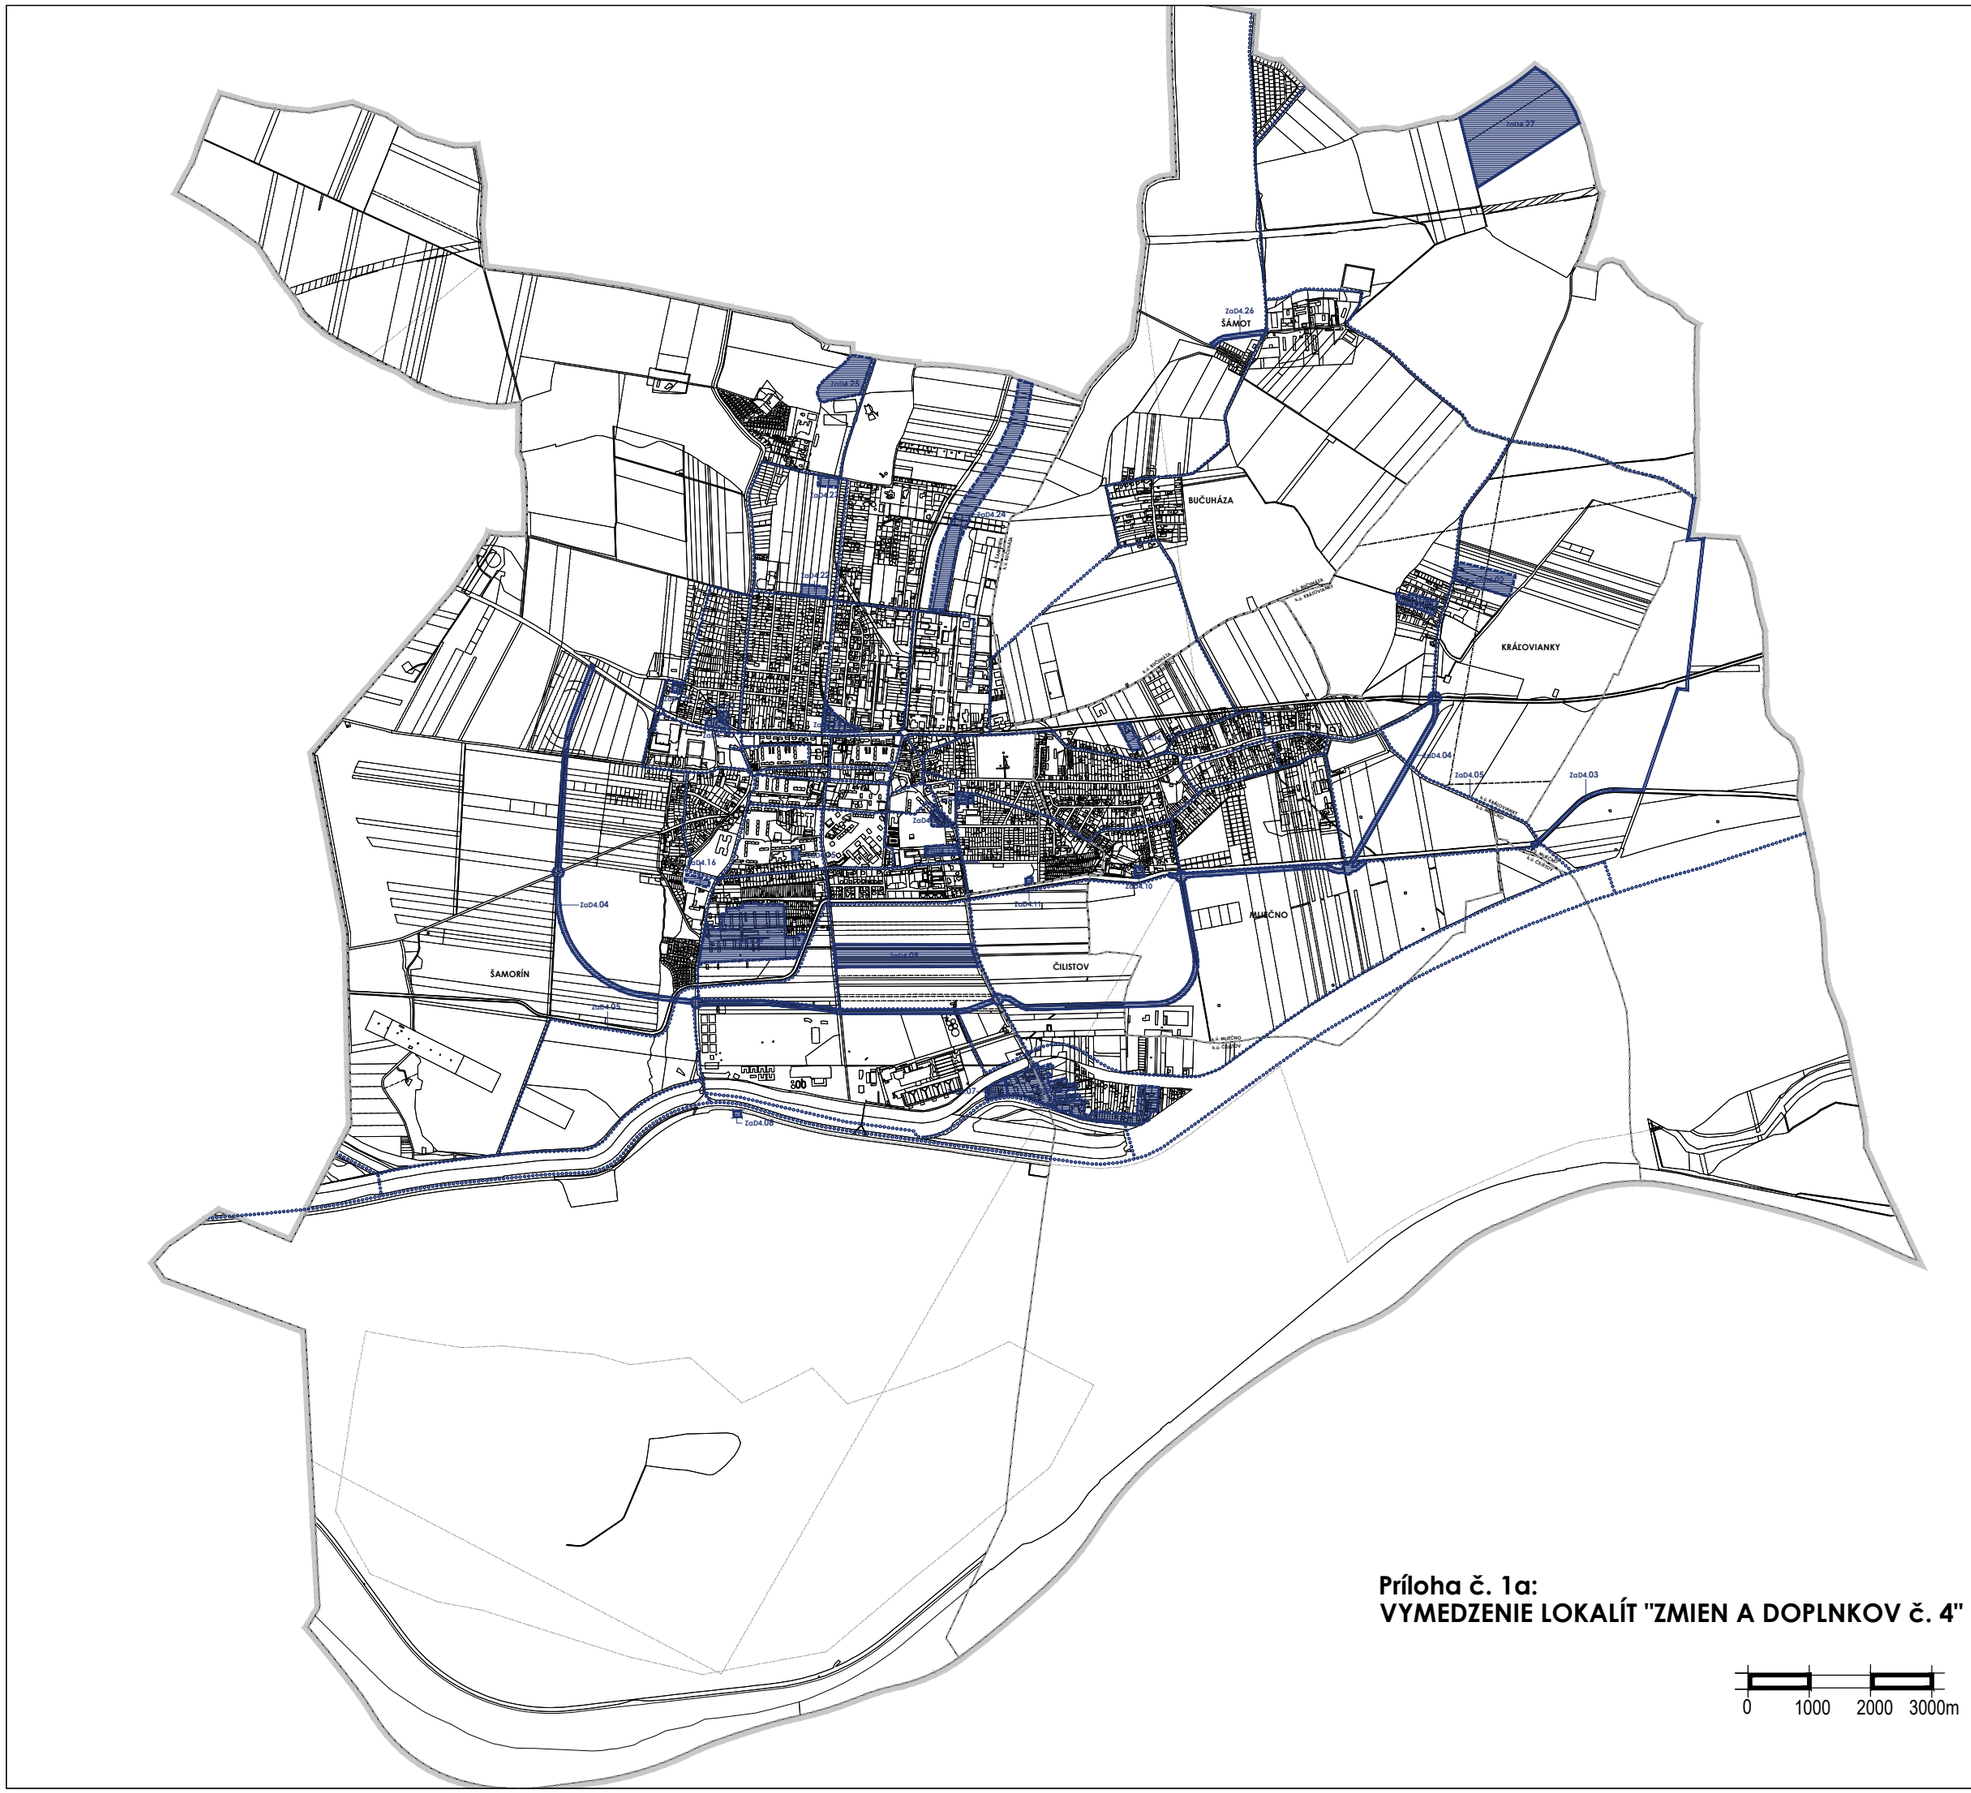

Príloha č. 1a:
VYMEDZENIE LOKALÍT "ZMIEN A DOPLNKOV č. 4"

0 1000 2000 3000m

ŠÁMOT

BUČUHÁZA

KRÁĽOVIANKY

MLIEČNO

ČILISTOV

ŠAMORÍN

ZaD4.01

ZaD4.02

ZaD4.03

ZaD4.04

ZaD4.05

ZaD4.07

ZaD4.08

ZaD4.09

ZaD4.10

ZaD4.11

ZaD4.16

ZaD4.22

ZaD4.23

ZaD4.24

ZaD4.25

ZaD4.26

k.ú. BUČUHÁZA
k.ú. ŠAMORÍN

k.ú. BUČUHÁZA
k.ú. KRÁĽOVIANKY

k.ú. BUČUHÁZA
k.ú. MLIEČNO

k.ú. KRÁĽOVIANKY
k.ú. MLIEČNO

k.ú. MLIEČNO
k.ú. ČILISTOV

k.ú. MLIEČNO
k.ú. ČILISTOV

Príloha č. 2a:
VYMEDZENIE LOKALÍT "ZMIEN A DOPLNKOV č. 4"

0 160 320 480m

DOPRAVNÁ ŠTÚDIA JUŽNÉHO OBCHVATU MESTA ŠAMORÍN
M 1:10 000
KRAJ: TRNAVSKÝ
OKRES: DUNAJSKÁ STREDA

M 1:10 000
0 m 500 m

ORIENTAČNÝ NÁVRH OBJEKTOVEJ SKLADBY

SO 010-00	Príprava územia
SO 021-00	Spätné rekultivácie dočasných záberov podľa k.ú.
SO 031-00	Vegetačné úpravy objektov podľa správcov
SO 040-00	Sanačné opatrenia
SO 050-00	Úprava plôch pre zariadenie staveniska
SO 060-00	Demolácie
SO 101-00	Južný obchvat mesta Šamorín (I. - V. úsek)
SO 102-00	Styková križovatka c, I/63 a obchvatu mesta na ZÚ
SO 103-00	Okružná križovatka na ceste III/1056
SO 104-00	Okružná križovatka na ulici Rybárska
SO 105-00	Okružná križovatka na uliciach Čilistovská a Šamorínska
SO 106-00	Okružná križovatka pri križovaní obchvatu mesta s predĺžením ul. Slnečnicová
SO 107-00	Okružná križovatka pri križovaní obchvatu mesta s predĺžením ul. Dolná
SO 108-00	Okružná križovatka na ceste I/63 na KÚ
SO 110-00	Úpravy ciest II. triedy
SO 120-00	Úpravy účelových a miestnych komunikácií
SO 130-00	Cyklistická cestička
SO 201-00	Most na obchvate nad kanálom Hamuliakovo - Dobrohošť, I. úsek
SO 202-00	Most na obchvate nad kanálom Hamuliakovo - Dobrohošť, V. úsek
SO 203-00	Rekonštrukcia mosta na ulici Slnečnicová
SO 204-00	Rekonštrukcia mosta na ulici Dolná
SO 251-00	Protihlukove steny
SO 321-00	Úprava vodného kanála Hamuliakovo - Dobrohošť pod mostom 201-00
SO 322-00	Úprava vodného kanála Hamuliakovo - Dobrohošť pod mostom 202-00
SO 323-00	Úprava existujúceho koryta vodného kanála Hamuliakovo - Dobrohošť
SO 501-00	Kanalizácia rýchlostnej cesty R7
SO 510-00	Vodovody
SO 601-00	Preložky vedení VVN
SO 610-00	Preložky vedení VN, NN
SO 620-00	Trafostanice
SO 630-00	Preložky telekomunikačných vedení
SO 650-00	Verejné osvetlenie
SO 701-00	Preložky plynovodov
SO 800-00	Prístupové komunikácie na stavenisko a obchádzky
SO 821-00	Úprava komunikácií po ukončení výstavby

OCHRANNÉ PÁSMA

DIAĽNICA OD OSI VOZOVKY PRIEAH. JAZDNÉHO PÁSU	100 m
CESTY OD OSI VOZOVKY	
I. TRIEDY	50 m
II. TRIEDY A MIESTNE KOMUNIKÁCIE	25 m
III. TRIEDY	20 m
ŽELEZNICA TRAŤ OD OSI KRAJNEJ KOĽAJE	60 m
ŽELEZNICA TRAŤ NAJMENEJ OD HRANICE OBVODU DRÁHY	30 m
ELEKTRICKÉ VEDENIE VZDUŠNÉ (PODĽA ZÁKONA 656/2004 Z.Z.)	
PRI NAPÄTÍ DO 1 KV DO 35 KV (VRÁTANE)	10 m
PRI NAPÄTÍ OD 35 KV DO 110 KV (VRÁTANE)	15 m
PRI NAPÄTÍ OD 110 KV DO 220 KV (VRÁTANE)	20 m
PRI NAPÄTÍ OD 220 KV DO 400 KV (VRÁTANE)	25 m
PRI NAPÄTÍ NAD 400 KV	35 m
ELEKTRICKÉ VEDENIE PODZEMNÉ (PODĽA ZÁKONA 656/2004 Z.Z.)	
PRI NAPÄTÍ DO 110 KV (VRÁTANE)	1 m
PRI NAPÄTÍ NAD 110 KV	3 m
TRANSFORMOVNE DO 110 kV	10 m
TRANSFORMOVNE NAD 110 kV	30 m
DIAĽKOVÉ KÁBLE	1,5 m
SLABOPRÚDOVÉ KÁBLE OD OSI KÁBLA (PODĽA ZÁKONA 610/2003 Z.Z.)	1,5 m
VODOVODNÉ A KANALIZAČNÉ POTRUBIE (PODĽA ZÁKONA 442/2002 Z.Z.)	
VZDIALENOSŤ OD VONKAJŠIEHO PÔDORYSNÉHO OKRAJA POTRUBIA	
DO DN 500 MM (VRÁTANE)	1,5 m
NAD DN 500 MM	2,5 m
PLYNOVODY A ICH PRÍPOJKY (PODĽA ZÁKONA 656/2004 Z.Z.)	
VZDIALENOSŤ OD OSI PLYNOVODU ALEBO OD PÔDORYSU INÉHO PLYN. ZARIADENIA	
S MENOVITOU SVETLOSŤOU DO 200 MM	4 m
S MENOVITOU SVETLOSŤOU DO 500 MM	8 m
S MENOVITOU SVETLOSŤOU DO 700 MM	12 m
S MENOVITOU SVETLOSŤOU NAD 700 MM	50 m
NÍZKOTLAKOVÉ A STREDOTLAKOVÉ PLYNOVODY V ZASTAVANOM ÚZEMÍ OBCE	1 m
TECHNOLOGICKÉ OBJEKTY	8 m

LEGENDA

- JUŽNÝ OBCHVAT MESTA ŠAMORÍN
- CYKLISTICKÁ CESTIČKA
- EXISTUJÚCA CESTA I. TRIEDY I/63
- EXISTUJÚCA CESTA II. TRIEDY II/503
- EXISTUJÚCE CESTY III. TRIEDY
- HRANICE KATASTRÁLNYCH ÚZEMÍ

Príloha č. 3:
DOPRAVNÁ ŠTÚDIA JUŽNÉHO OBCHVATU MESTA ŠAMORÍN

ZBGIS ®, ÚRAD GEODÉZIE, KARTOGRAFIE A KATAST

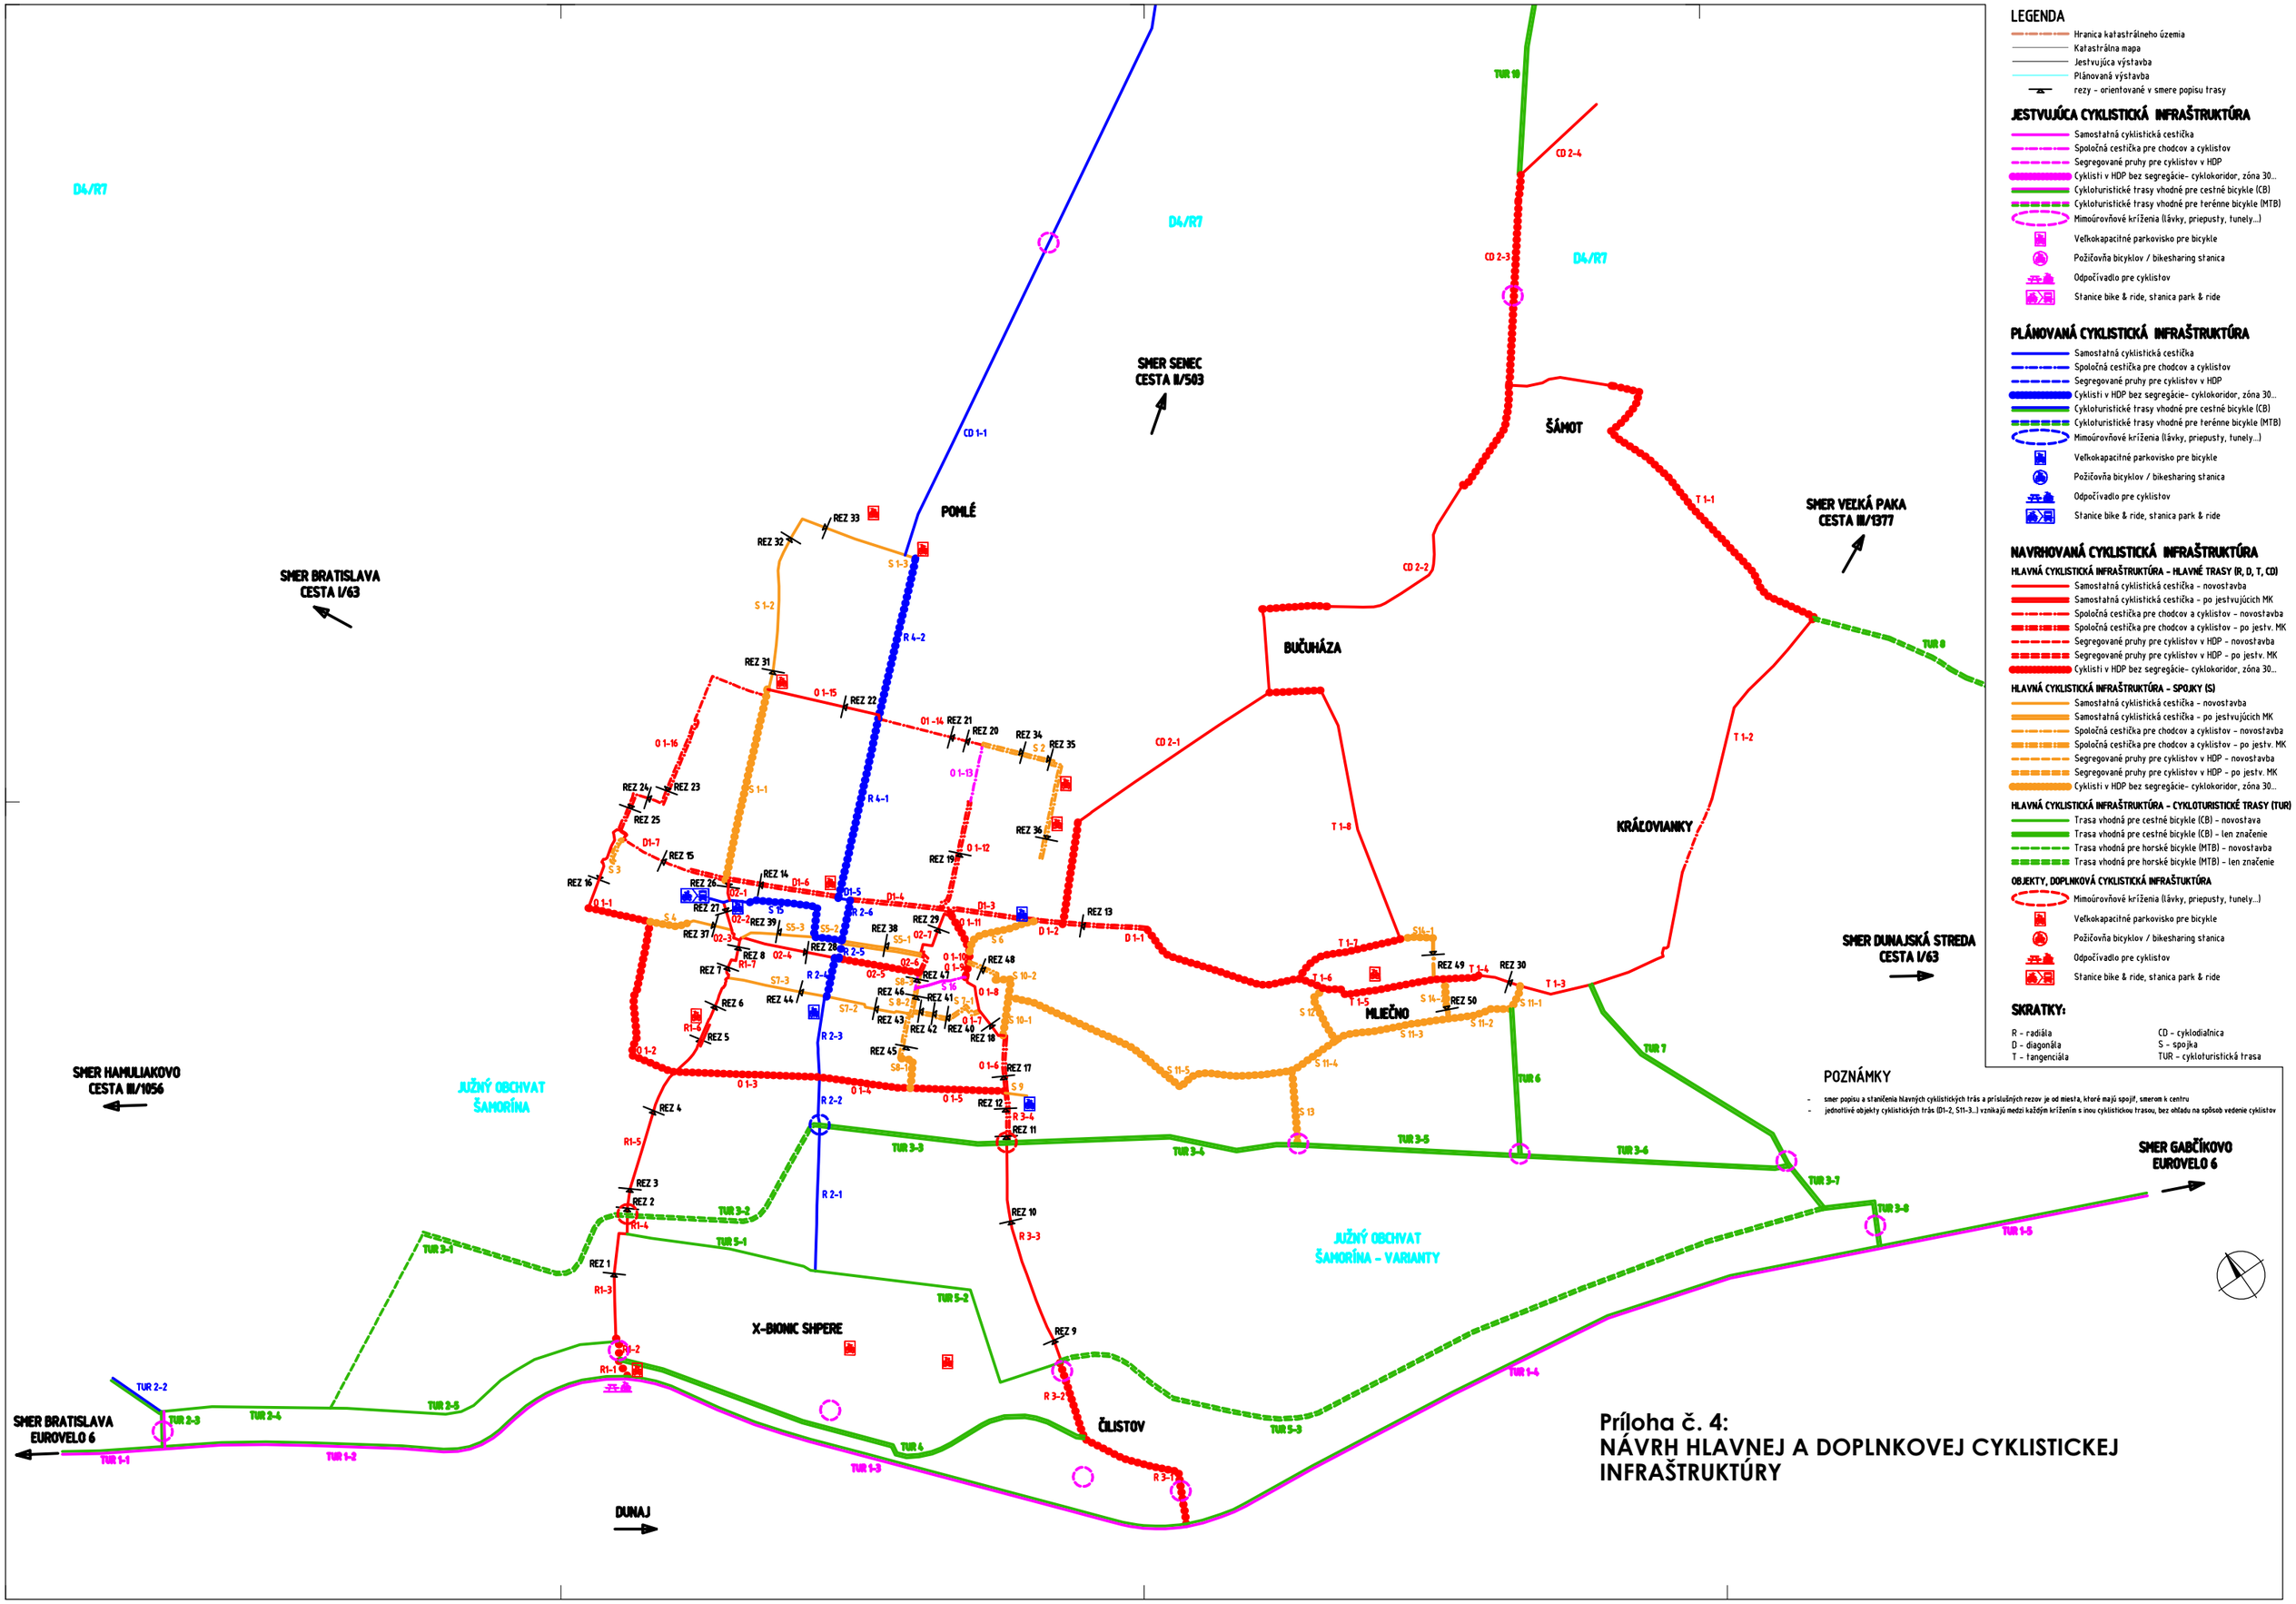

LEGENDA

- Hranica katastrálneho územia
- Katastrálna mapa
- Jestvujúca výstavba
- Plánovaná výstavba
- rezy - orientované v smere popisu trasy

JESTVUJÚCA CYKLISTICKÁ INFRAŠTRUKTÚRA

- Samostatná cyklistická cestička
- Spoločná cestička pre chodcov a cyklistov
- Segregované pruhy pre cyklistov v HDP
- Cyklisti v HDP bez segregácie- cyklokoridor, zóna 30...
- Cykloturistické trasy vhodné pre cestné bicykle (CB)
- Cykloturistické trasy vhodné pre terénne bicykle (MTB)
- Mimoúrovňové kríženia (lávky, priepusty, tunely...)
- Veľkokapacitné parkovisko pre bicykle
- Požičovňa bicyklov / bikesharing stanica
- Odpočívadlo pre cyklistov
- Stanice bike & ride, stanica park & ride

PLÁNOVANÁ CYKLISTICKÁ INFRAŠTRUKTÚRA

- Samostatná cyklistická cestička
- Spoločná cestička pre chodcov a cyklistov
- Segregované pruhy pre cyklistov v HDP
- Cyklisti v HDP bez segregácie- cyklokoridor, zóna 30...
- Cykloturistické trasy vhodné pre cestné bicykle (CB)
- Cykloturistické trasy vhodné pre terénne bicykle (MTB)
- Mimoúrovňové kríženia (lávky, priepusty, tunely...)
- Veľkokapacitné parkovisko pre bicykle
- Požičovňa bicyklov / bikesharing stanica
- Odpočívadlo pre cyklistov
- Stanice bike & ride, stanica park & ride

NAVRHOVANÁ CYKLISTICKÁ INFRAŠTRUKTÚRA

HLAVNÁ CYKLISTICKÁ INFRAŠTRUKTÚRA - HLAVNÉ TRASY (R, D, T, CD)

- Samostatná cyklistická cestička - novostavba
- Samostatná cyklistická cestička - po jestvujúcich MK
- Spoločná cestička pre chodcov a cyklistov - novostavba
- Spoločná cestička pre chodcov a cyklistov - po jestv. MK
- Segregované pruhy pre cyklistov v HDP - novostavba
- Segregované pruhy pre cyklistov v HDP - po jestv. MK
- Cyklisti v HDP bez segregácie- cyklokoridor, zóna 30...

HLAVNÁ CYKLISTICKÁ INFRAŠTRUKTÚRA - SPOJKY (S)

- Samostatná cyklistická cestička - novostavba
- Samostatná cyklistická cestička - po jestvujúcich MK
- Spoločná cestička pre chodcov a cyklistov - novostavba
- Spoločná cestička pre chodcov a cyklistov - po jestv. MK
- Segregované pruhy pre cyklistov v HDP - novostavba
- Segregované pruhy pre cyklistov v HDP - po jestv. MK
- Cyklisti v HDP bez segregácie- cyklokoridor, zóna 30...

HLAVNÁ CYKLISTICKÁ INFRAŠTRUKTÚRA - CYKLOTURISTICKÉ TRASY (TUR)

- Trasa vhodná pre cestné bicykle (CB) - novostavba
- Trasa vhodná pre cestné bicykle (CB) - len značenie
- Trasa vhodná pre horské bicykle (MTB) - novostavba
- Trasa vhodná pre horské bicykle (MTB) - len značenie

OBJEKTY, DOPLNKOVÁ CYKLISTICKÁ INFRAŠTUKTÚRA

- Mimoúrovňové kríženia (lávky, priepusty, tunely...)
- Veľkokapacitné parkovisko pre bicykle
- Požičovňa bicyklov / bikesharing stanica
- Odpočívadlo pre cyklistov
- Stanice bike & ride, stanica park & ride

SKRATKY:

R - radiála	CD - cyklodiaľnica
D - diagonála	S - spojka
T - tangenciála	TUR - cykloturistická trasa

POZNÁMKY

- smer popisu a staničenia hlavných cyklistických trás a príslušných rezov je od miesta, ktoré majú spojiť, smerom k centru
- jednotlivé objekty cyklistických trás (D1-2, S11-3...) vznikajú medzi každým krížením s inou cyklistickou trasou, bez ohľadu na spôsob vedenie cyklistov

Príloha č. 4:
NÁVRH HLAVNEJ A DOPLNKOVEJ CYKLISTICKEJ INFRAŠTRUKTÚRY