


- LEGENDA**
- EXISTUJÚCE ZVÝŠLE DOPRAVNÉ ZNAČENIE
 - DOČASNE ZRUŠENÉ ZVÝŠLE DOPRAVNÉ ZNAČENIE
 - NAVRHOVANÉ DOČASNE ZVÝŠLE DOPRAVNÉ ZNAČENIE
 - I/63 ODZNAČENIE CESTY
 - ŠAMORÍN NÁZOV OBCE
 - ŠAMORÍN NÁZOV ULICE
 - CESTA I. TREDY
 - CESTA II. TREDY
 - OBCHŤAZKOVÁ TRASA PRE AUTOBUSOVÚ DOPRAVU
 - HRANICA KRAJA
 - OBCHŤAZKOVÁ TRASA PRE OSOBNÉ AVTA
 - OBCHŤAZKOVÁ TRASA PRE NAKLADNÉ VOZIDLÁ A OSOBNÉ AVTA
 - STAVENISKO
 - RIEŠENÉ ÚZEMIE

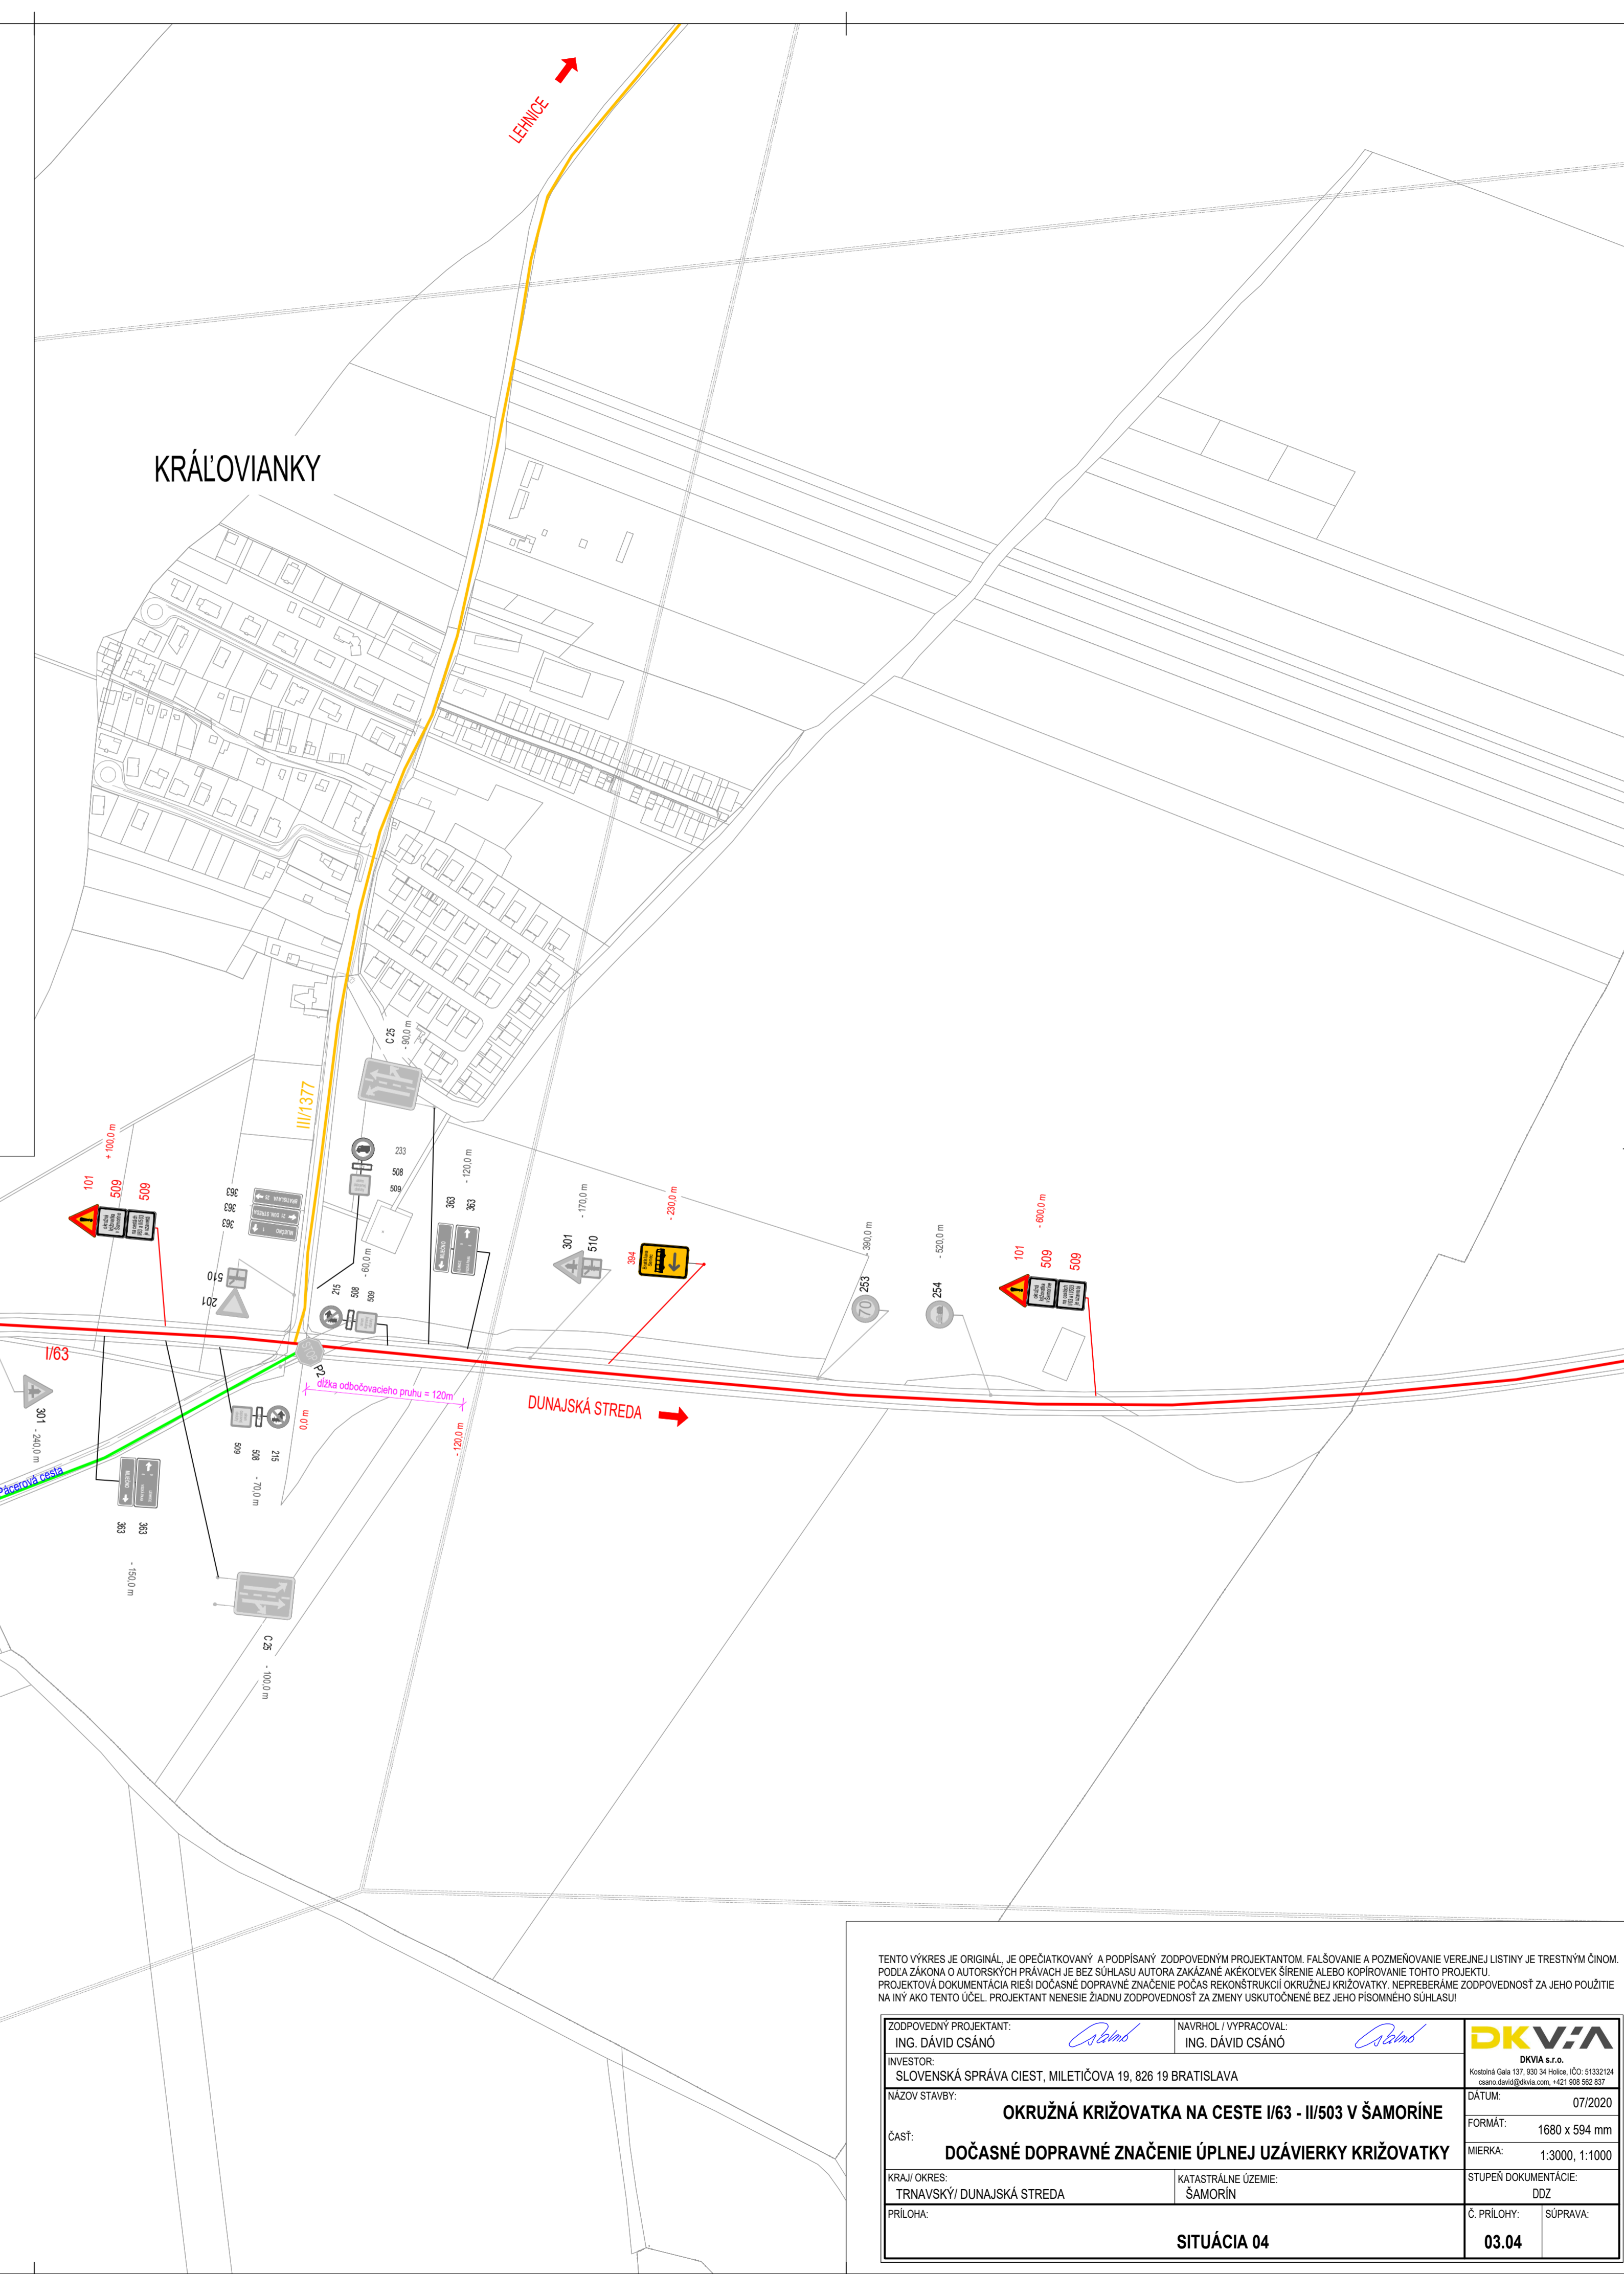

ŠAMORÍN - MLIEČNO



ZODPOVEDNÝ PROJEKTANT: ING. DÁVÍD ČSÁNO	INŽENIERKA VÝKRESOVANIE: ING. DÁVÍD ČSÁNO	DKVA
PRÍLOHA:	SITUÁCIA 04	Č. PRÍLOHY: SPRÁVA: 03.04