

SO 303-00

SO 302-00

SO 702-00

SO 602-00

SO 701-00

SO 601-00


SO 304-00

SO 301-00

SO 305-00

STROJOVNA KGJ


KOTOLNA

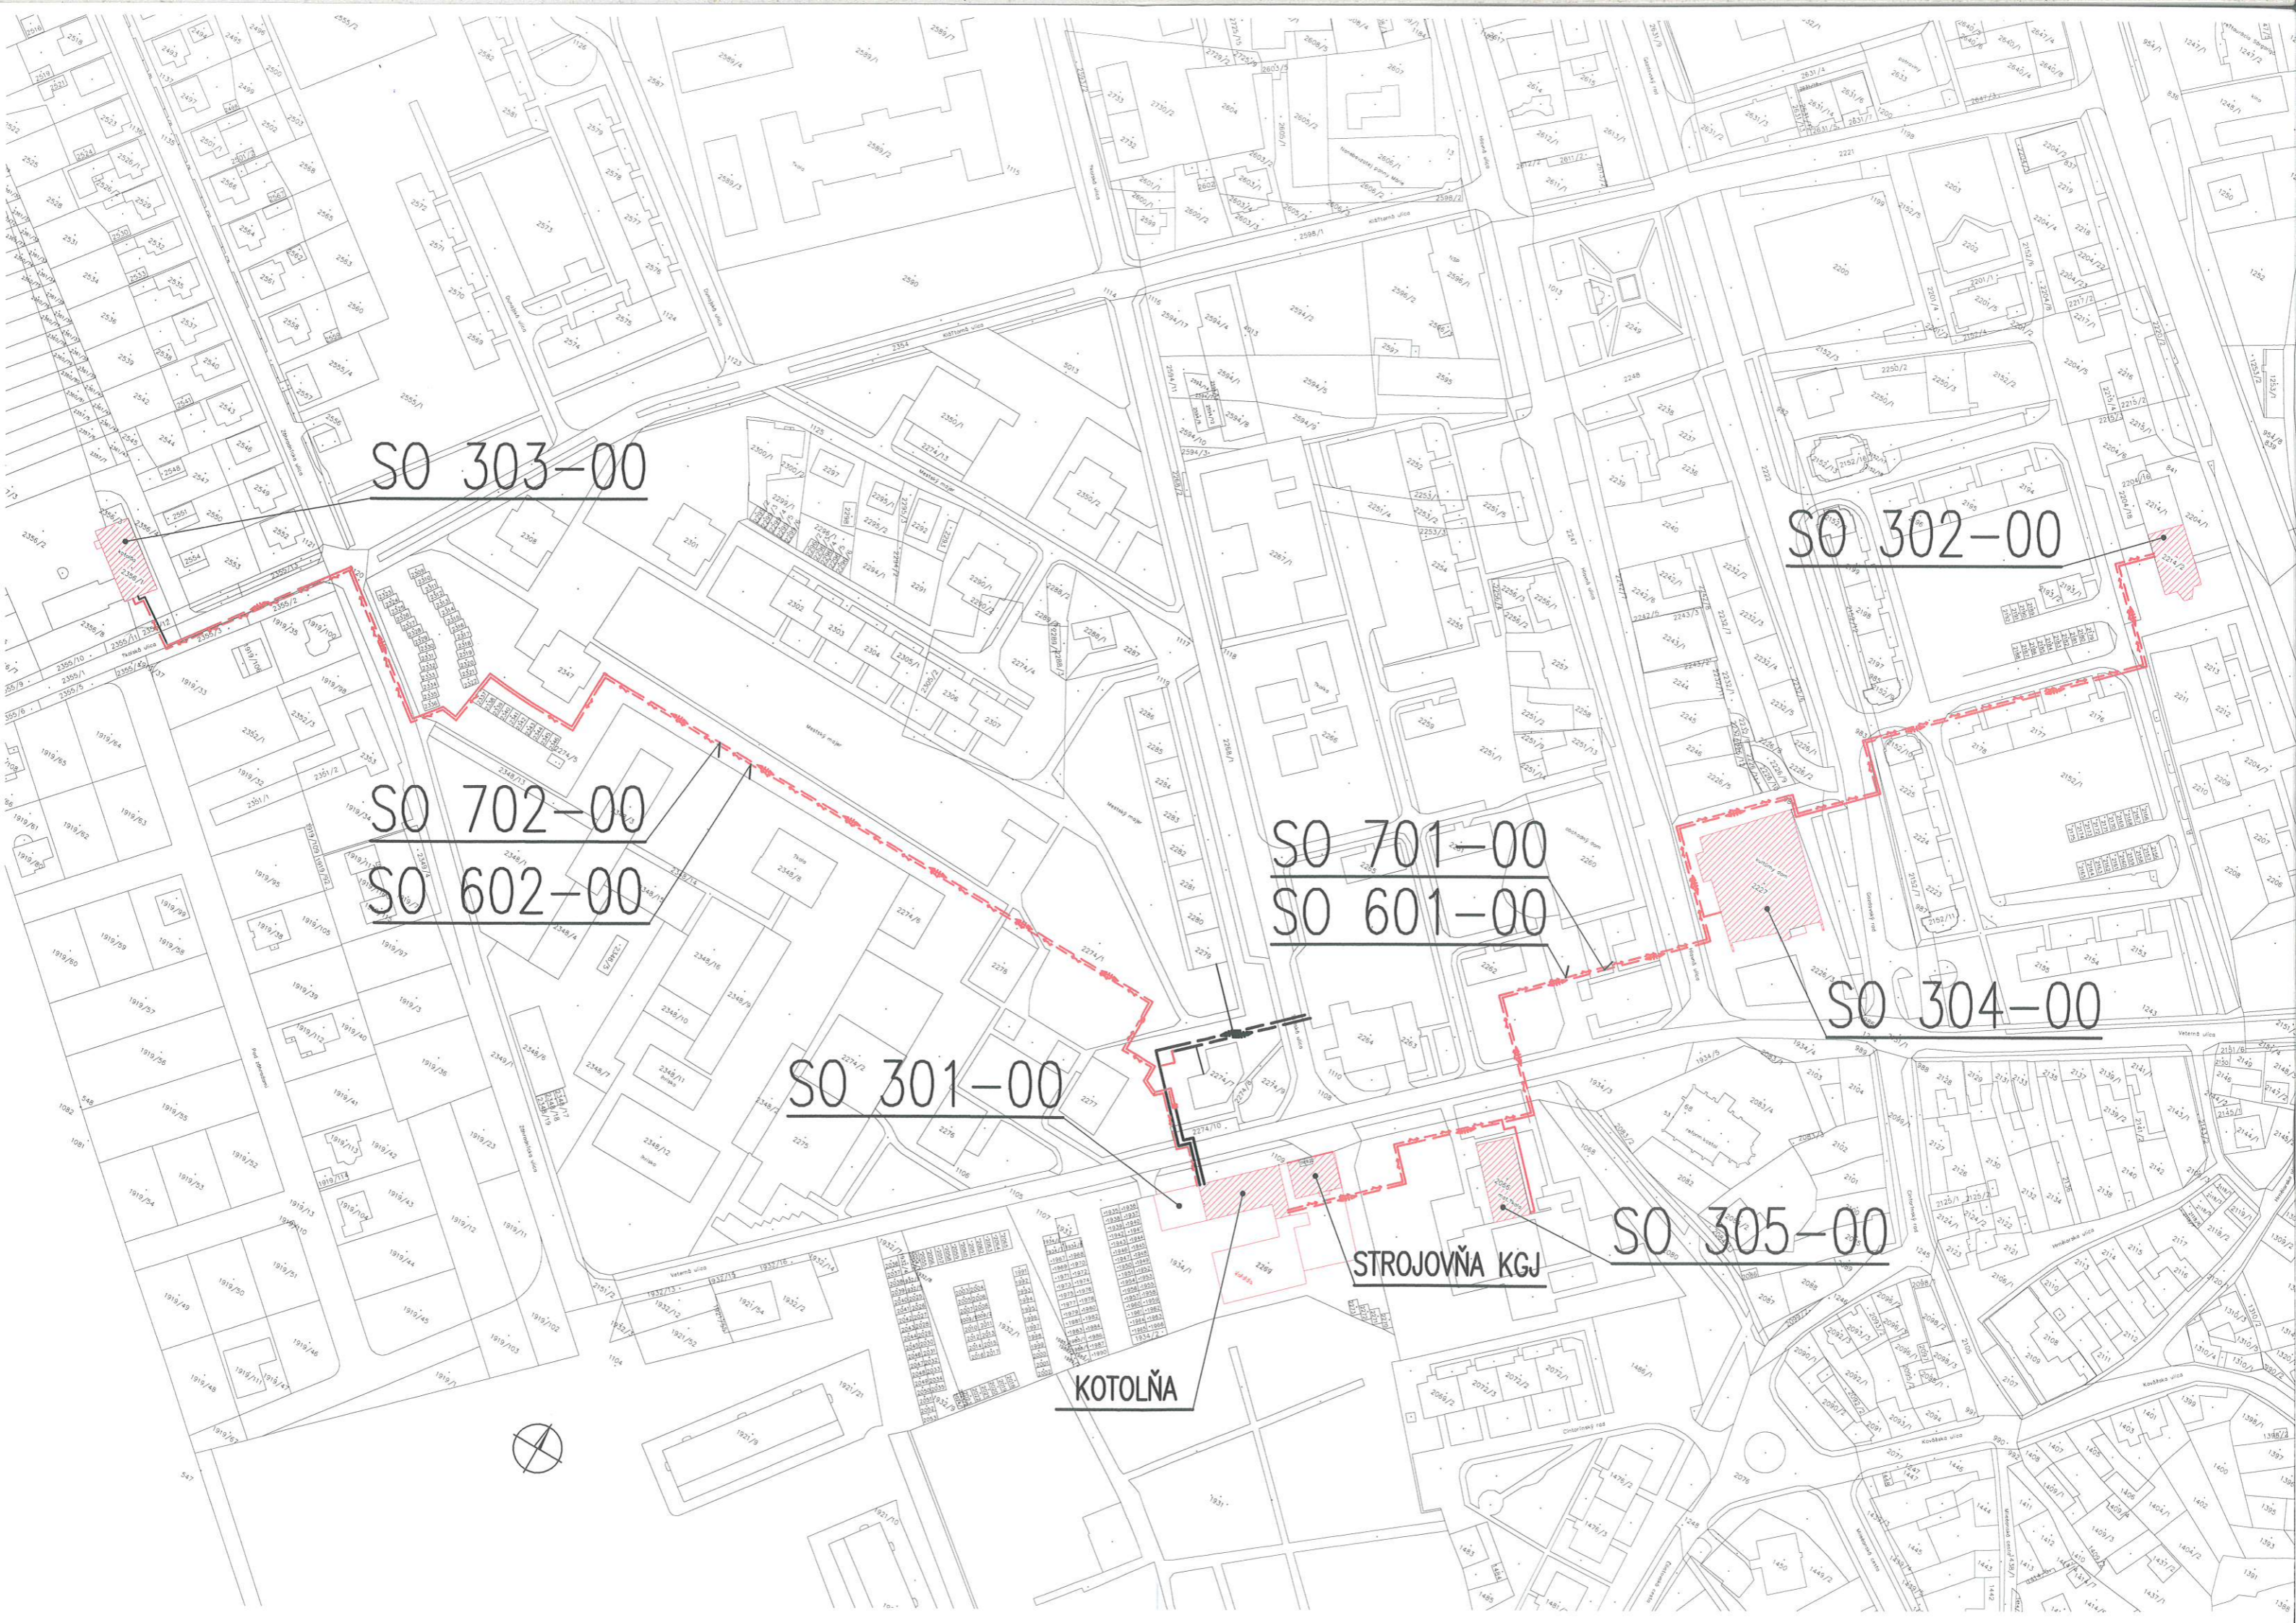

LEGENDA

- SO 301-00 Technické úpravy v kotolni K1
- SO 302-00 Technické úpravy v kotolni K2
- SO 303-00 Technické úpravy v kotolni K4
- SO 304-00 Odovzdávacia stanica tepla v dome kultúry
- SO 305-00 Odovzdávacia stanica tepla v Materskej škole, veterná ul.
- SO 601-00 Kábelová prípojka K1-K2
- SO 602-00 Kábelová prípojka K1-K4
- SO 701-00 Primárny teplovod na prepojenie kotolní K1-K2
- SO 702-00 Primárny teplovod na prepojenie kotolní K1-K4



VYPRACOVAL	ZODP. PROJEKTANT ING. JÚLIUS KOVÁČ	HL. INŽ. PROJEKTANT ING. JÚLIUS KOVÁČ	TECHNICKÁ INŠPEKČIA SR Pracovisko Nitra 25.04.22 1872 KONTROLOVANE - CHECKED	 PROWELD spol. s r.o. RAJČIANSKA 26 821 07 BRATISLAVA
OBJEDNÁVATEĽ	MPBH ŠAMORÍN, s.r.o. Veterná 23/D, Šamorín			
MIESTO STAVBY	Šamorín			
NÁZOV STAVBY	PRESTAVBA TEPELNÝCH ZDROJOV MPBH V ŠAMORÍNE S VYUŽITÍM KOMBINOVANEJ VÝROBY TEPLA A ELEKTRICKEJ ENERGIE			STUPEŇ P DÁTUM 11.2021 MIERKA 1:2000
NÁZOV VÝKRESU	PREHĽADNÁ SITUÁCIA			Č. PRÍLOHY 2 Č. ZÁK. 10-00/2021 Č. ARCH. Č. SÚPRAVY 03